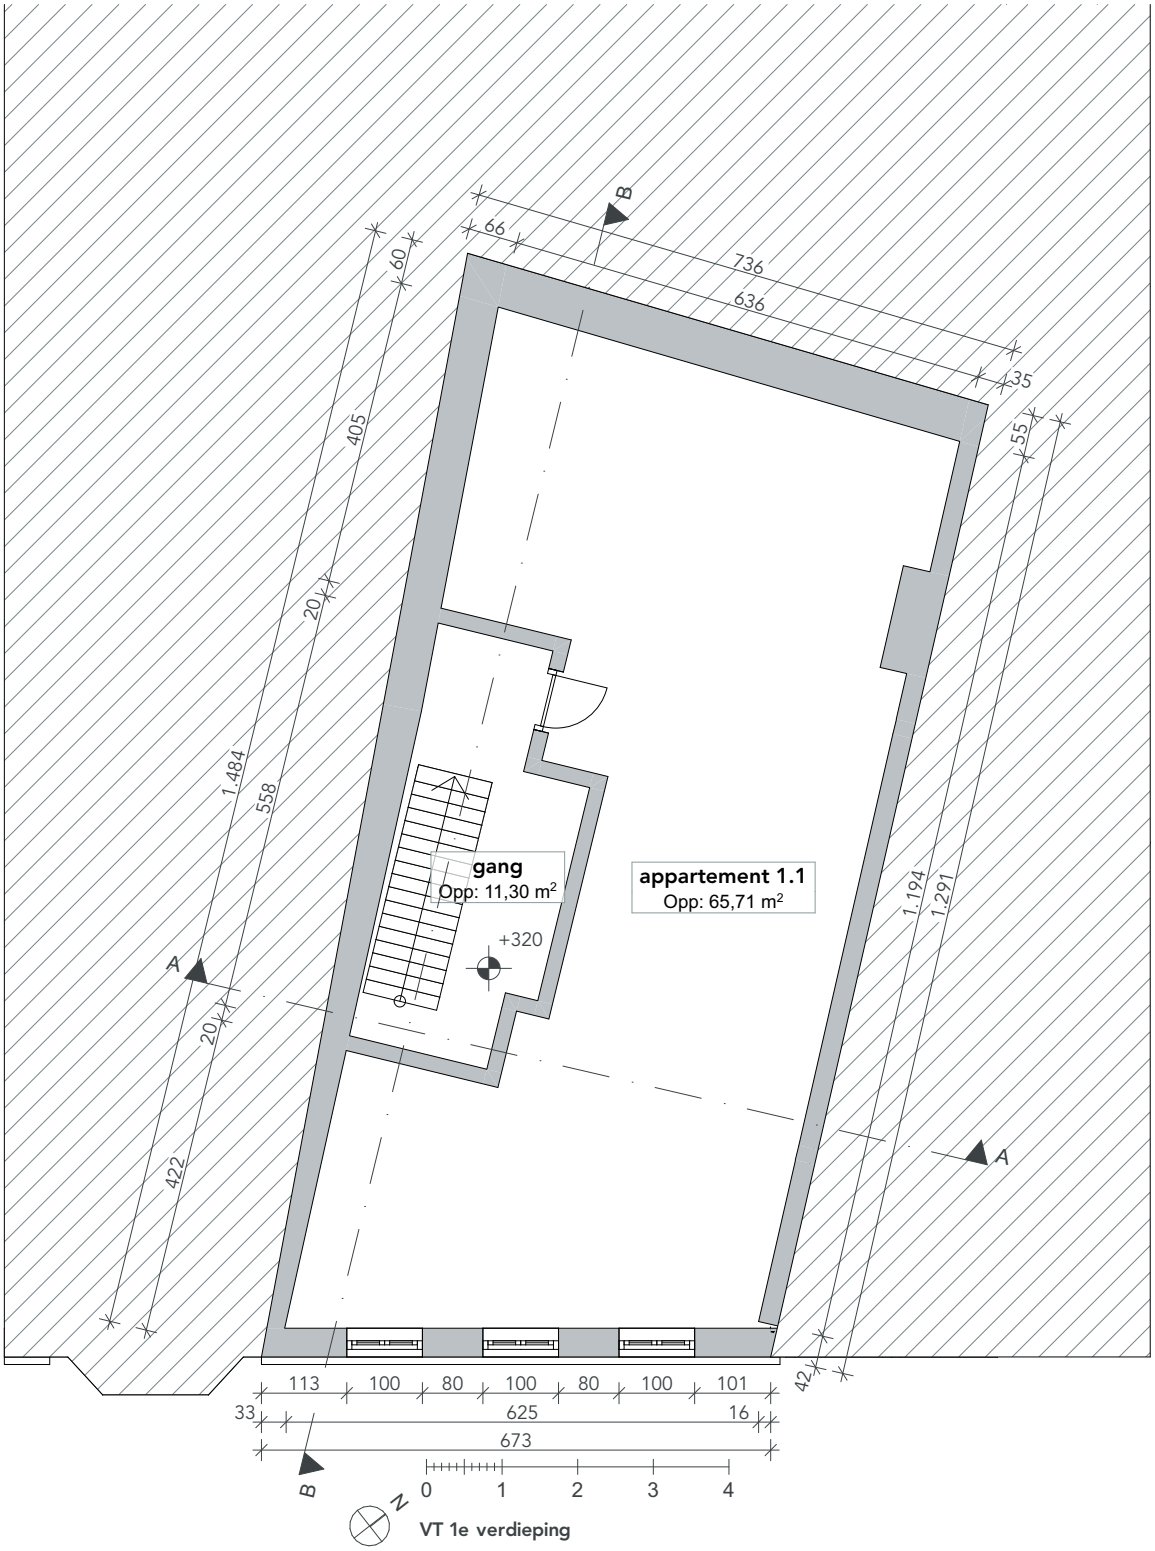

VT 1e verdieping

DOSSIER SLEE129_2503	**TEKENAAR** mk	**BOUWHEER**	Naam opdrachtgever Straat opdrachtgever Stad opdrachtgever Telefoon opdrachtgever	**ARCHITECT**	COWORK architecten BV ov BVBA Ijzerweglaan 5 9050 Gent 09/278.55.67 info@coworkarchitecten.be
FASE BOUWAANVRAAG					
ONTWERP OMVORMEN NAAR WINKEL		**BOUWPLAATS**	Sleepstraat 129 9000 Gent 1e afd, sec.: A, nr.:931P	**INHOUD**	BT 1e verdieping
				SCHAAL 1:100	**DATUM** 05/02/2025