


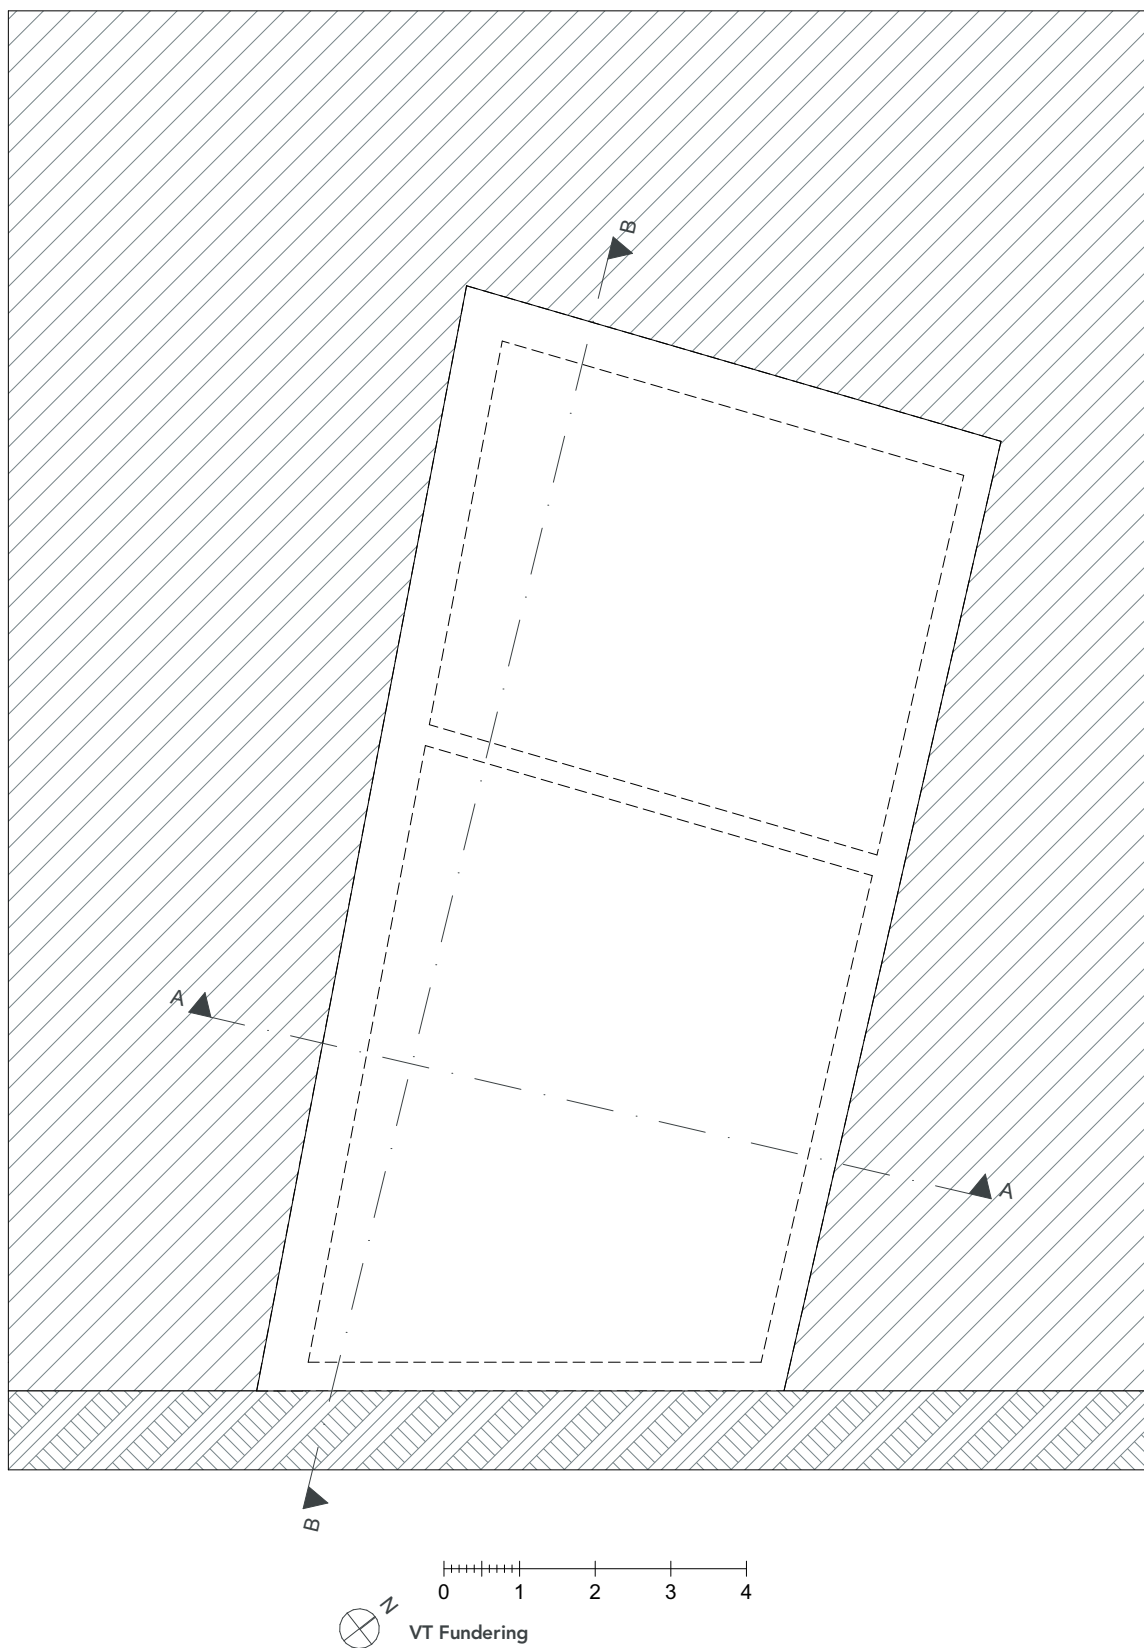

DOSSIER SLEE129_2503	TEKENAAR mk	BOUWHEER Naam opdrachtgever Straat opdrachtgever Stad opdrachtgever Telefoon opdrachtgever	ARCHITECT COWORK architecten BV ov BVBA Ijzerweglaan 5 9050 Gent 09/278.55.67 info@coworkarchitecten.be 
FASE BOUWAANVRAAG			
ONTWERP OMVORMEN NAAR WINKEL	BOUWPLAATS Sleepstraat 129 9000 Gent 1e afd, sec.: A, nr.:931P	INHOUD BT Fundering	SCHAAL 1:100 DATUM 05/02/2025