


**ZIE BIJZONDERE  
VOORWAARDE(N)**

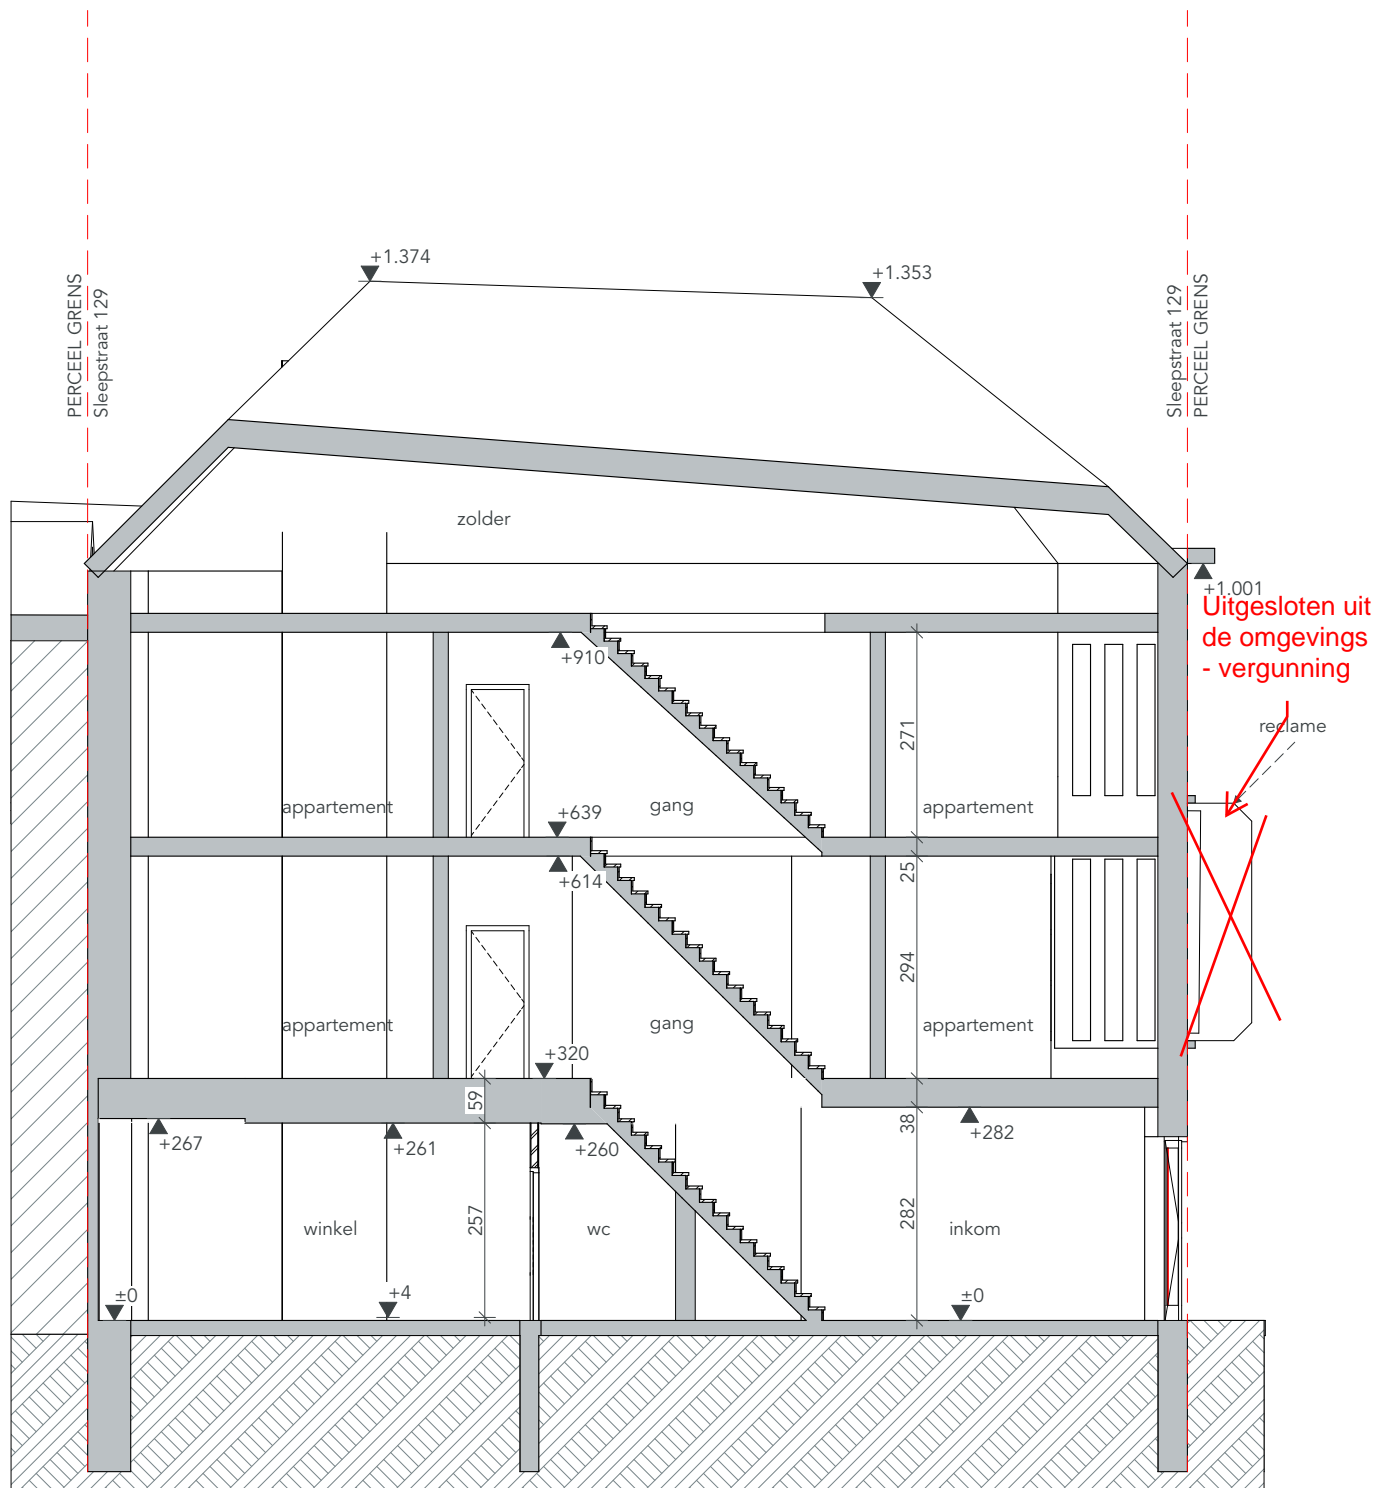

NT Doorsnede B-B

<b>DOSSIER</b> SLEE129_2503	<b>TEKENAAR</b> mk	<b>BOUWHEER</b> Naam opdrachtgever Straat opdrachtgever Stad opdrachtgever Telefoon opdrachtgever	<b>ARCHITECT</b> COWORK architecten BV ov BVBA Ijzerweglaan 5 9050 Gent 09/278.55.67 info@coworkarchitecten.be
<b>FASE</b> BOUWAANVRAAG		<b>BOUWPLAATS</b> Sleepstraat 129 9000 Gent 1e afd, sec.: A, nr.:931P	<b>INHOUD</b> NT Doorsnede BB
<b>ONTWERP</b> OMVORMEN NAAR WINKEL			

**cork  
work  
architecten**