


**ZIE BIJZONDERE
VOORWAARDE(N)**

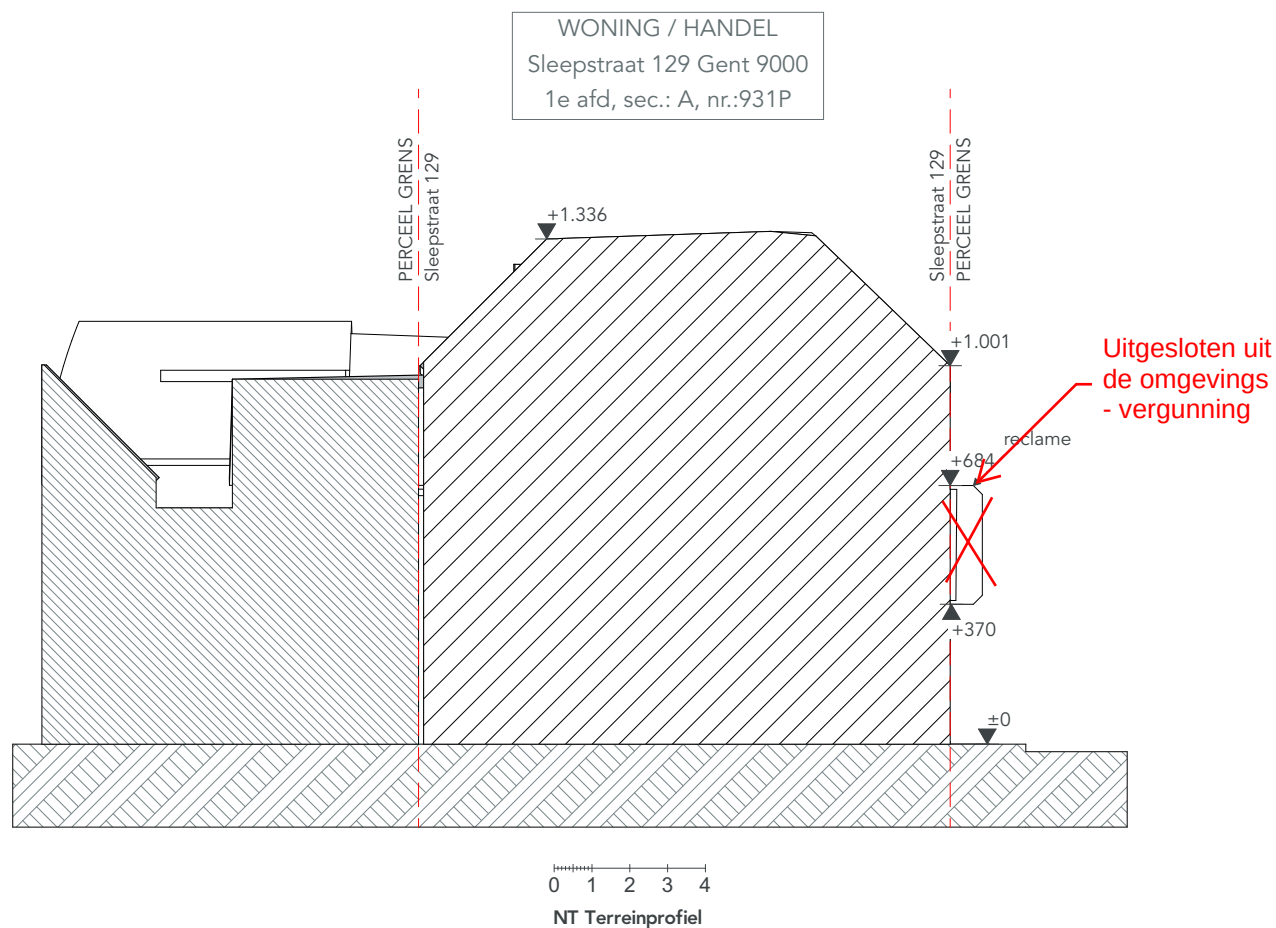

DOSSIER 2503_SLEE129	ONTWERP OMVORMEN NAAR WINKEL	BOUWHEER Naam opdrachtgever Straat opdrachtgever 0000 Stad opdrachtgever Telefoon opdrachtgever	ARCHITECT COWORK architecten BV ov BVBA Ijzerweglaan 5 9050 Gent 09/278.55.67 info@coworkarchitecten.be cork work architecten	INHOUD NT Terreinprofiel
FASE BOUWAANVRAAG	BOUWPLAATS Sleepstraat 129 9000 Gent 1e afd, sec.: A, nr.:931P			SCHAAL 1:200
TEKENAAR mk				DATUM 10/02/2025