ZIE BIJZONDERE VOORWAARDE(N)

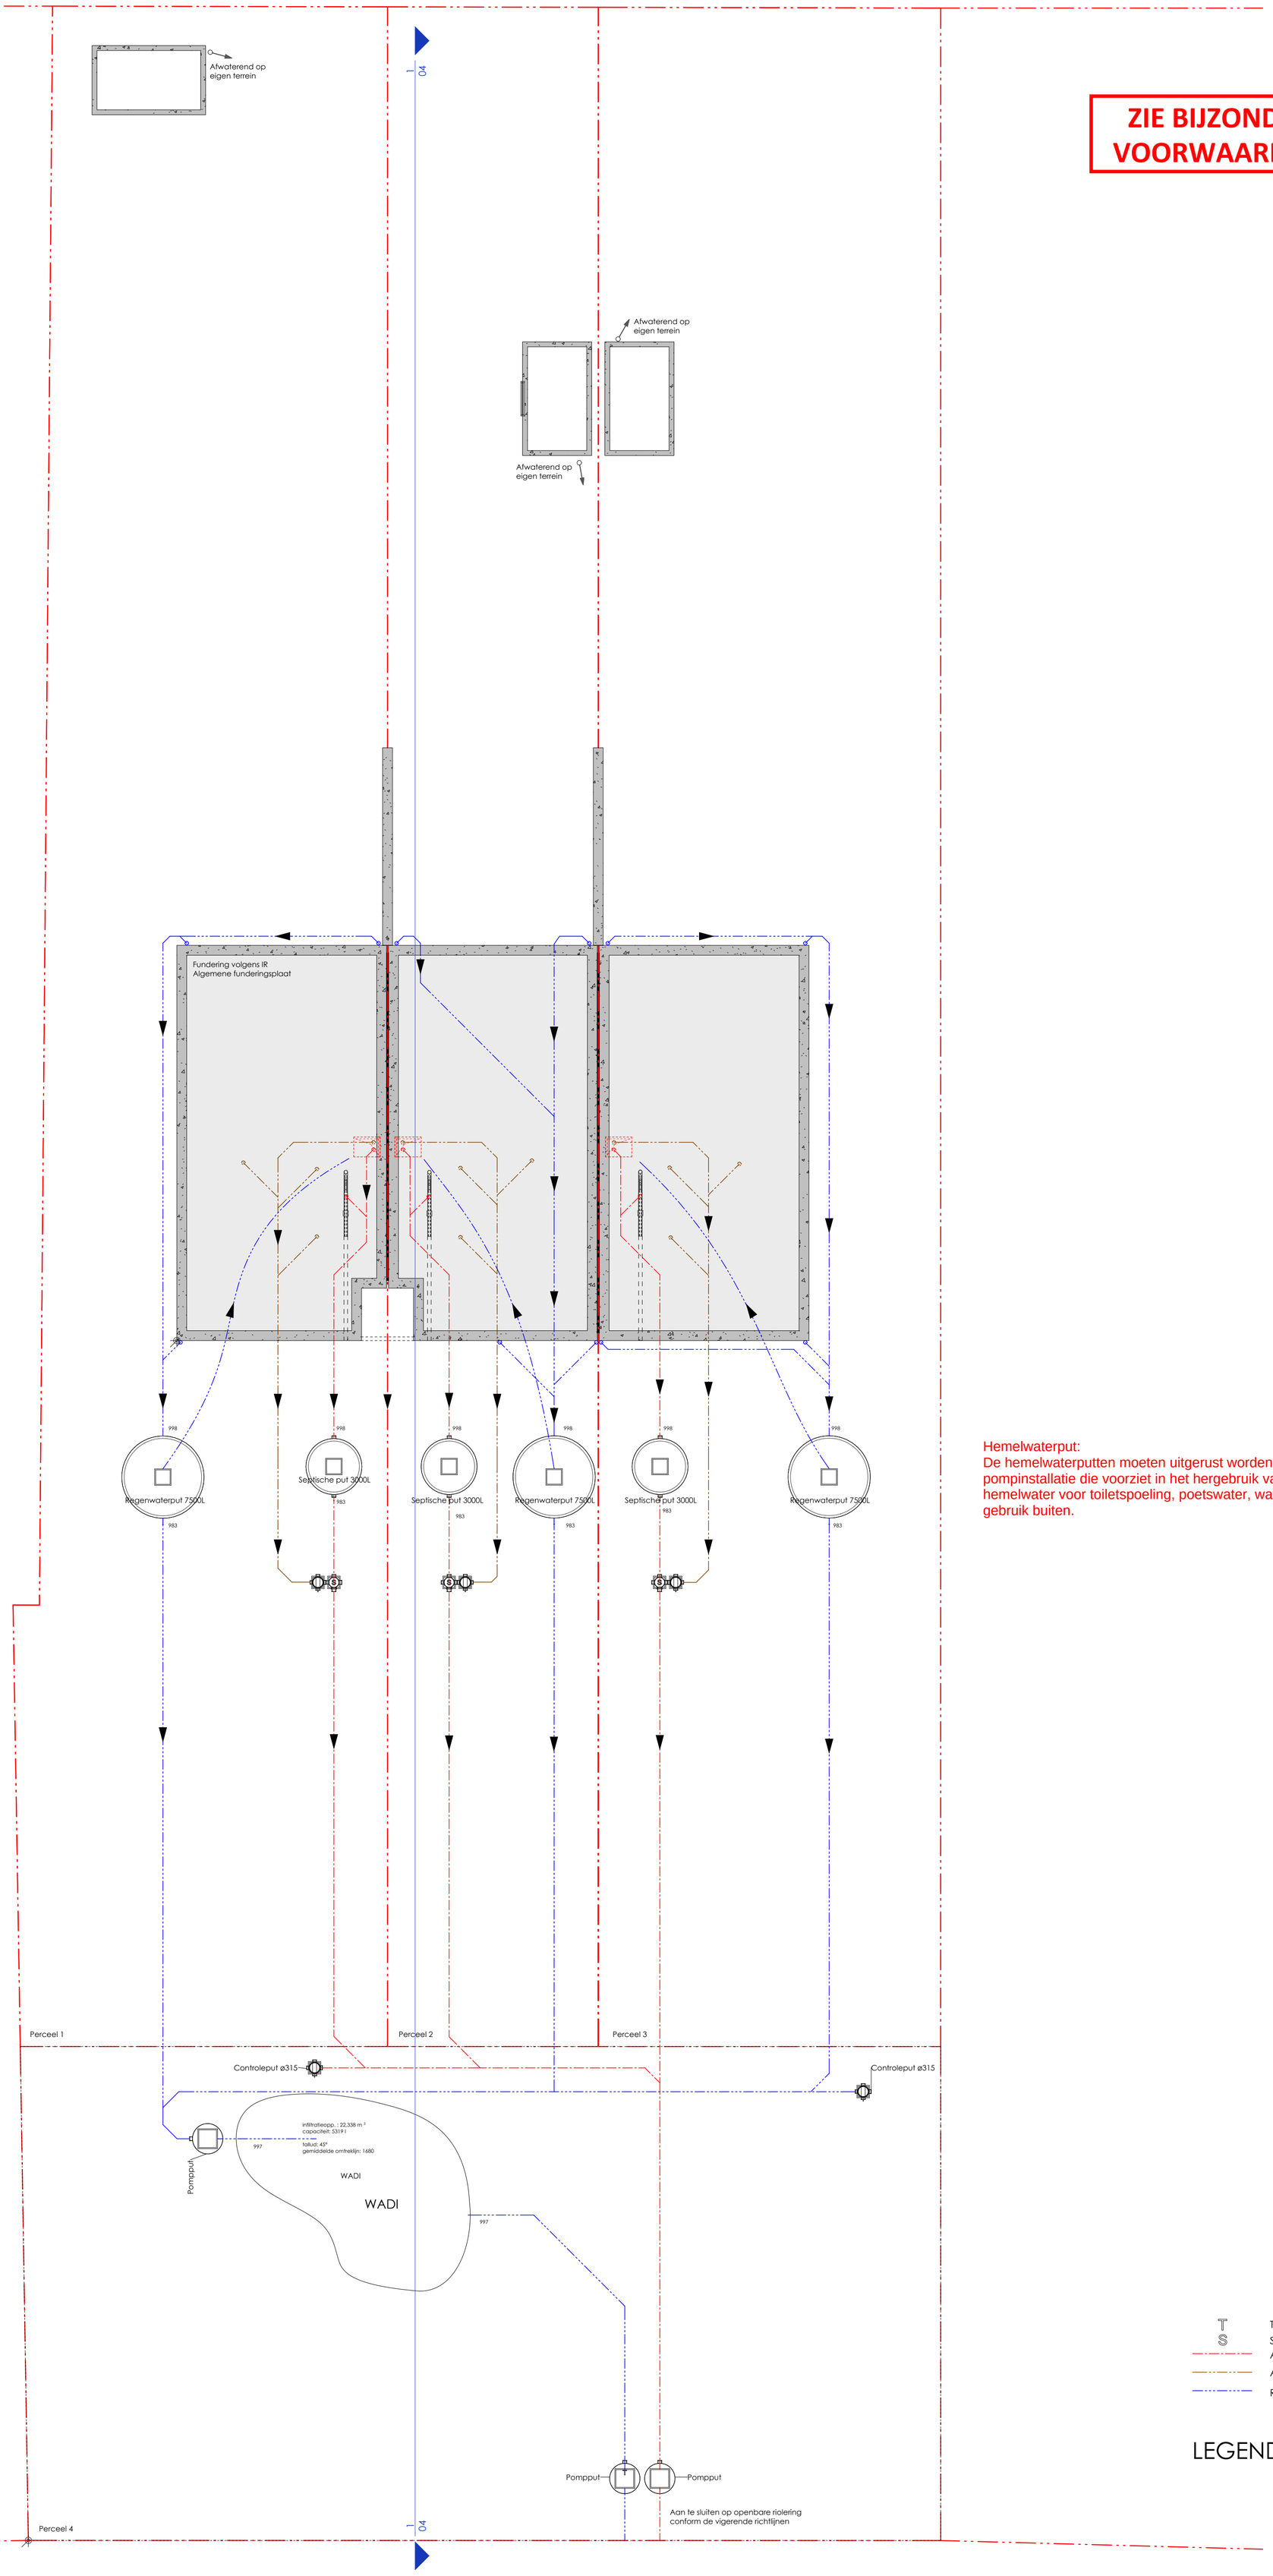

Hemelwaterput:
De hemelwaterputten moeten uitgerust worden met een pompinstallatie die voorziet in het hergebruik van het opgevangen hemelwater voor toiletspoeling, poetswater, wasmachine en gebruik buiten.

T	TERUGSLAGKLEP
S	SIFON
	AFVALWATER FECAAL
	AFVALWATER HUISHOUDELIJK
	REGENWATER

LEGENDE RIOLERING

a154 architecten

24-614 - Bouwen van drie eengezinswoningen
DEINSESTEENWEG 16

FUNDERINGSPLAN

a154 architecten bvba <> Tel: 09/222 27 94 <> e-mail: info@A154.be <> Distelstraat 30b, 9000 Gent

1	Voorontwerp	03/12/2024
2	OMV	30/01/2025

Schaal: 1 : 100 — A154 A1 — 05

OPMERKINGEN - cursief gedrukte tekst wijst op de toestand vóór verbouwing, in materiaal en bestemming - bij contradictie tussen de verschillende uitvoeringsdocumenten dient onverwijld contact opgenomen te worden met het architectenbureau - de uitvoeringsdocumenten opgemaakt door A154 blijven de volledige intellectuele eigendom van A154. - voor elke reproductie van documenten opgemaakt door A154 dient voorafgaandelijk toestemming gevraagd te worden aan A154 - de aannemers worden steeds verondersteld alle afmetingen in situ te hebben gecontroleerd