


ZIE BIJZONDERE
VOORWAARDE(N)

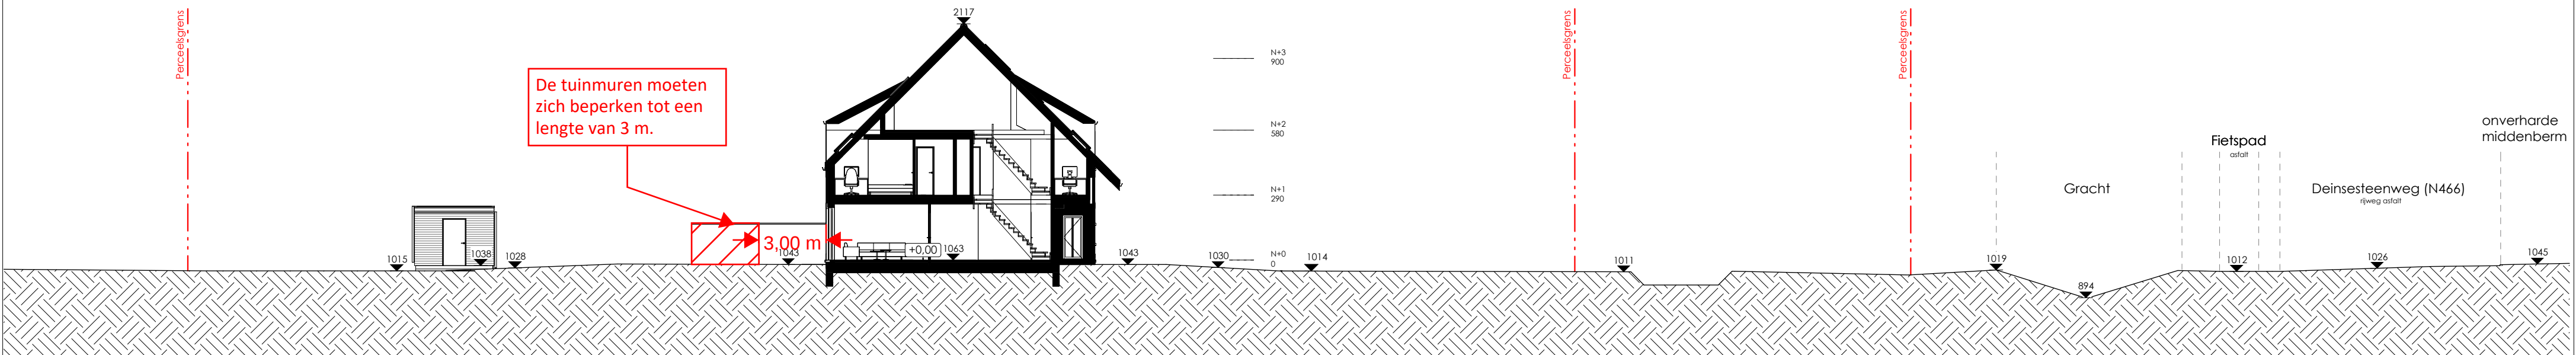

2 0 2 4 6 8 10
SCHAAL 1:200 m

a154
a r c h i t e c t e n

24-614 - Bouwen van drie eengezinswoningen
DEINSESTEENWEG 16

TERREINSNEDE NT

a154 architecten bvba <> Tel: 09/222 27 94 <> e-mail: info@A154.be <> Distelstraat 30b, 9000 Gent

1	Voorontwerp	03/12/2024
2	OMV	30/01/2025
Schaal: 1 : 200 A154 AZ		04

OPMERKINGEN - cursief gedrukte tekst wijst op de toestand vóór verbouwing. In materiaal en bestemming - bij contradictie tussen de verschillende uitvoeringsdocumenten dient onverwijld contact opgenomen te worden met het architectenbureau - de uitvoeringsdocumenten opgesteld door A154 blijven de volledige intellectuele eigendom van A154. - voor elke reproductie van documenten opgesteld door A154 dient voorafgaandelijk toestemming gevraagd te worden aan A154 - de aannemers worden steeds verzocht alle afmetingen in situ te hebben gecontroleerd