



ZIE BIJZONDERE
VOORWAARDE(N)

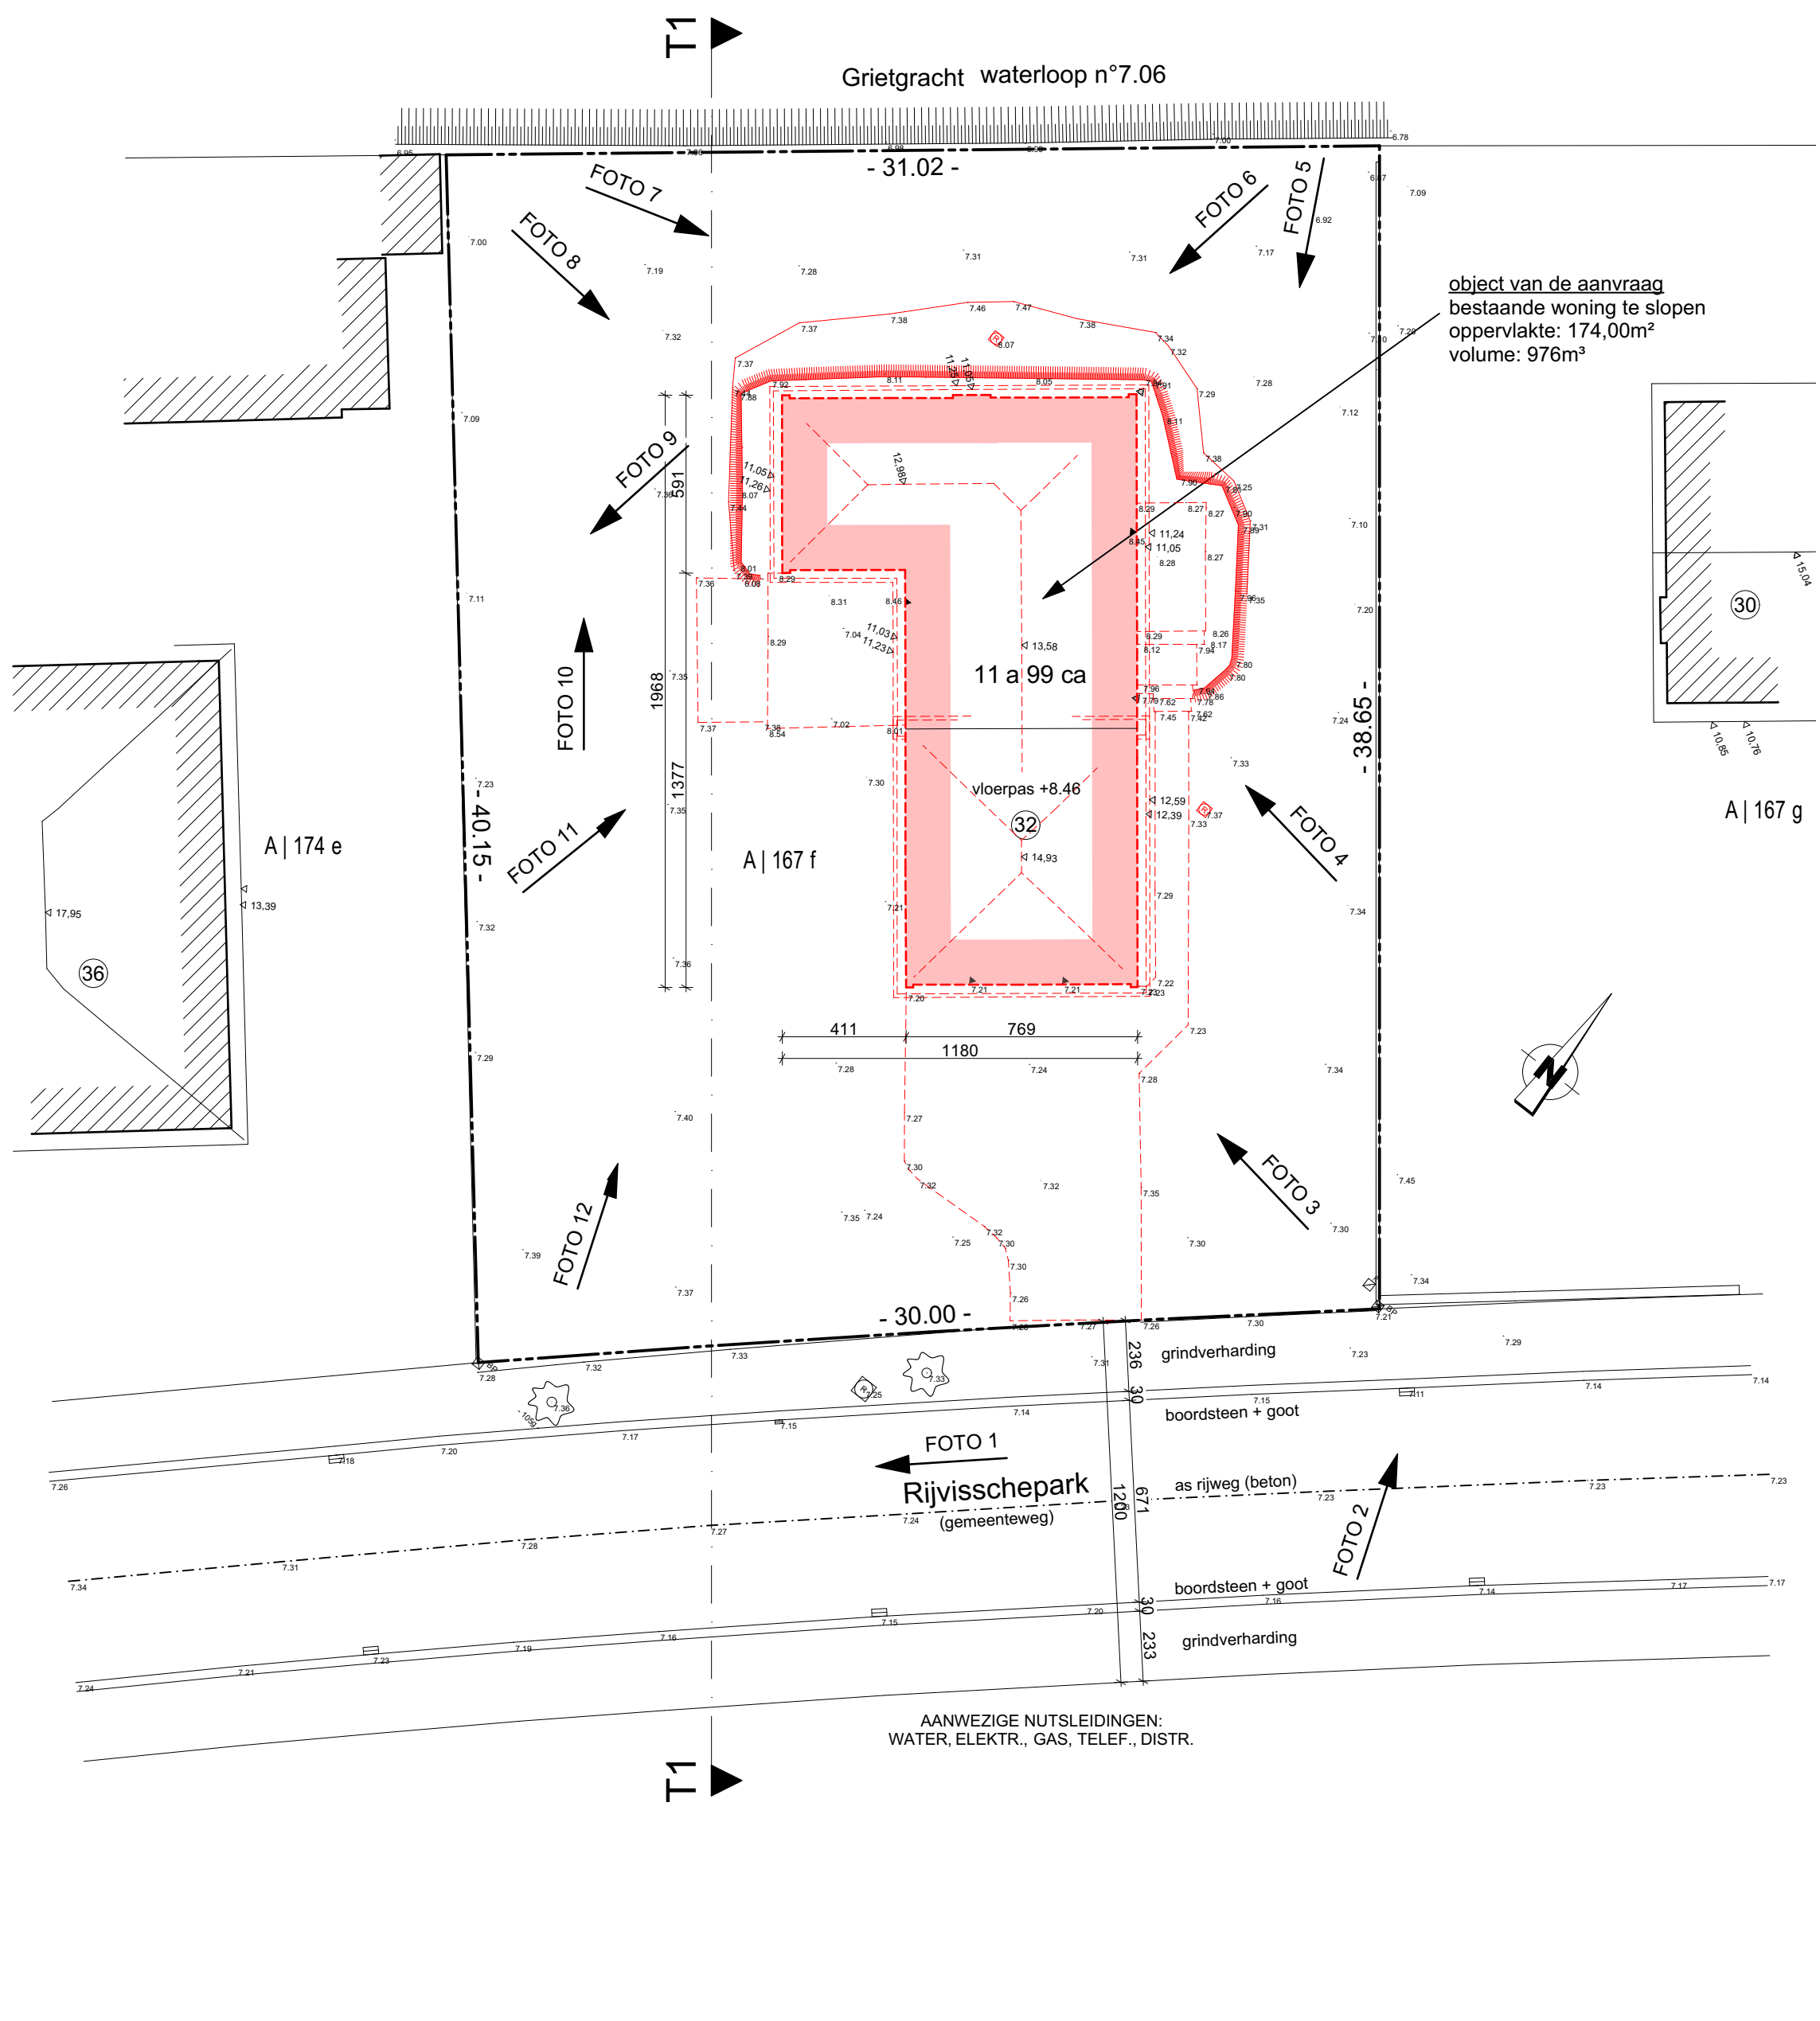

object van de aanvraag
bestaande woning te slopen
oppervlakte: 174,00m²
volume: 976m³

INPLANTINGSPLAN BESTAANDE TOESTAND

1:200

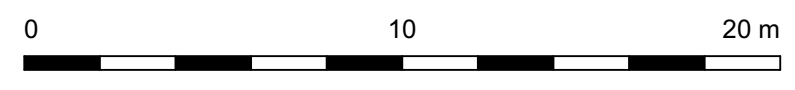

Ba.
| B10 ARCHITECTUUR |

TITEL PROJECT:	Het bouwen van een woning	STEDENBOUWKUNDIGE AANVRAAG
BOUWHEER:	Mevr. Versichele Nathalie	DOSSIERNR: 2024-35
BOUWPLAATS:	Rijvisschepark 32 9052 Zwijnaarde	DATUM: 20/12/2024