



**ZIE BIJZONDERE  
VOORWAARDE(N)**

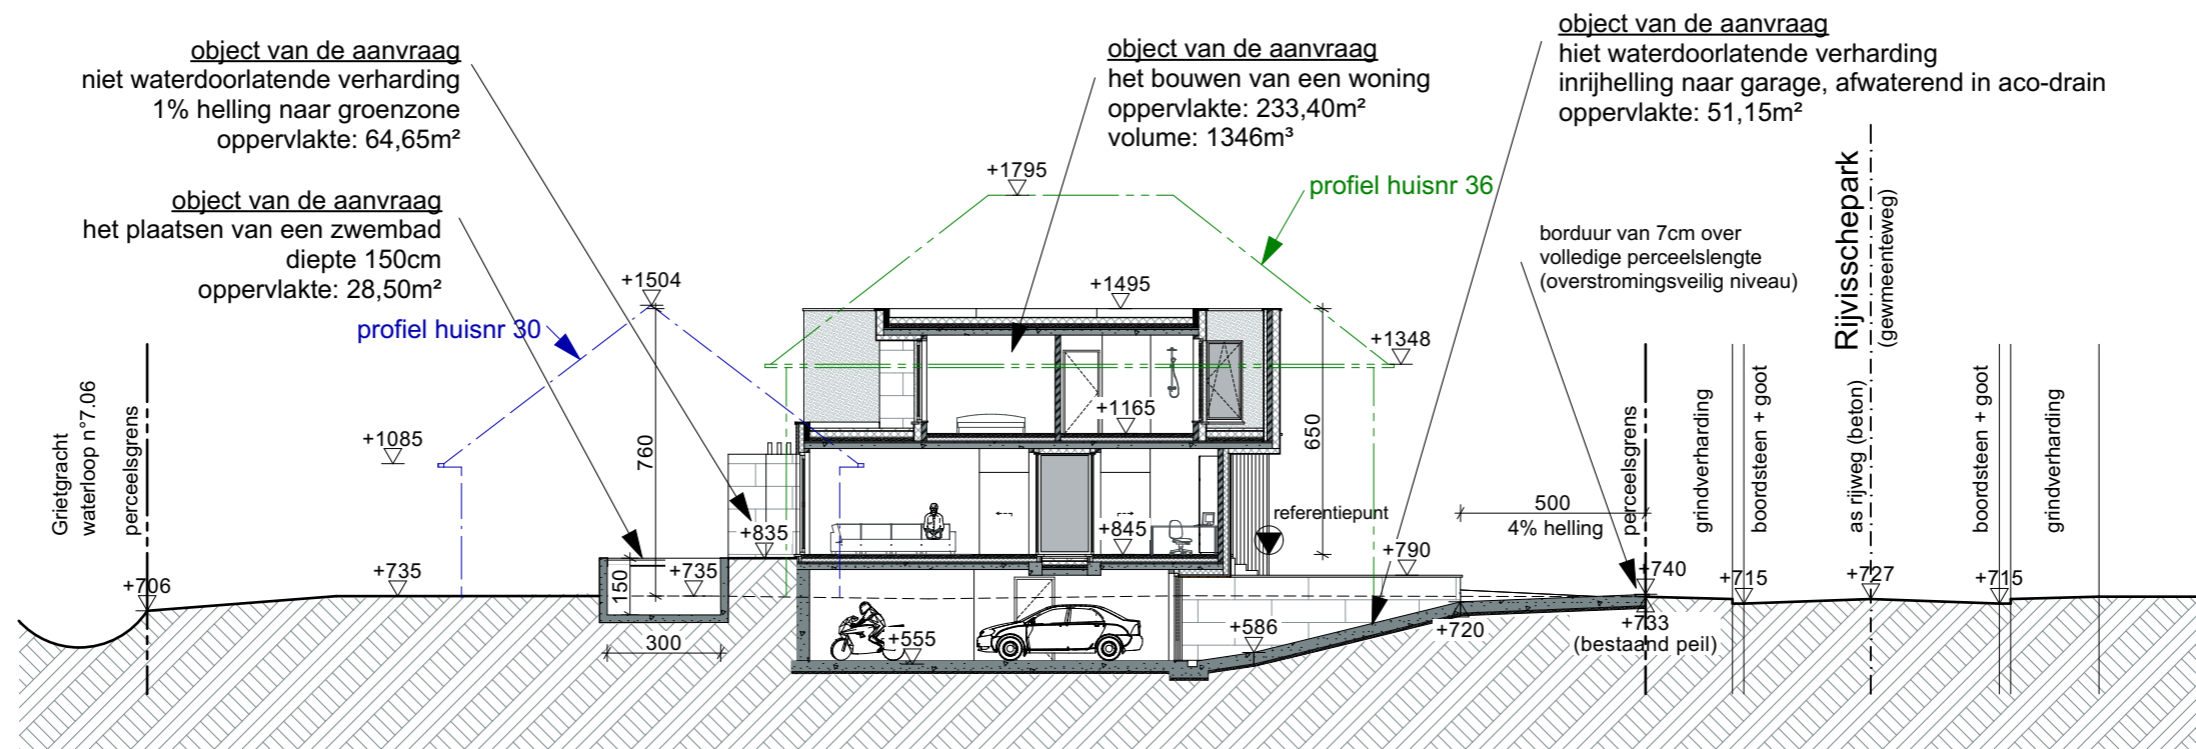

TERREINPROFIEL T1 NIEUWE TOESTAND

1:200

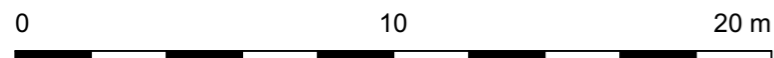

   B10 ARCHITECTUUR		
TITEL PROJECT:	Het bouwen van een woning	STEDENBOUWKUNDIGE AANVRAAG
BOUWHEER:	Mevr. Versichele Nathalie	DOSSIERNR: 2024-35
BOUWPLAATS:	Rijvissepark 32 9052 Zwijnaarde	DATUM: 10/03/2025