


ZIE BIJZONDERE
VOORWAARDE(N)

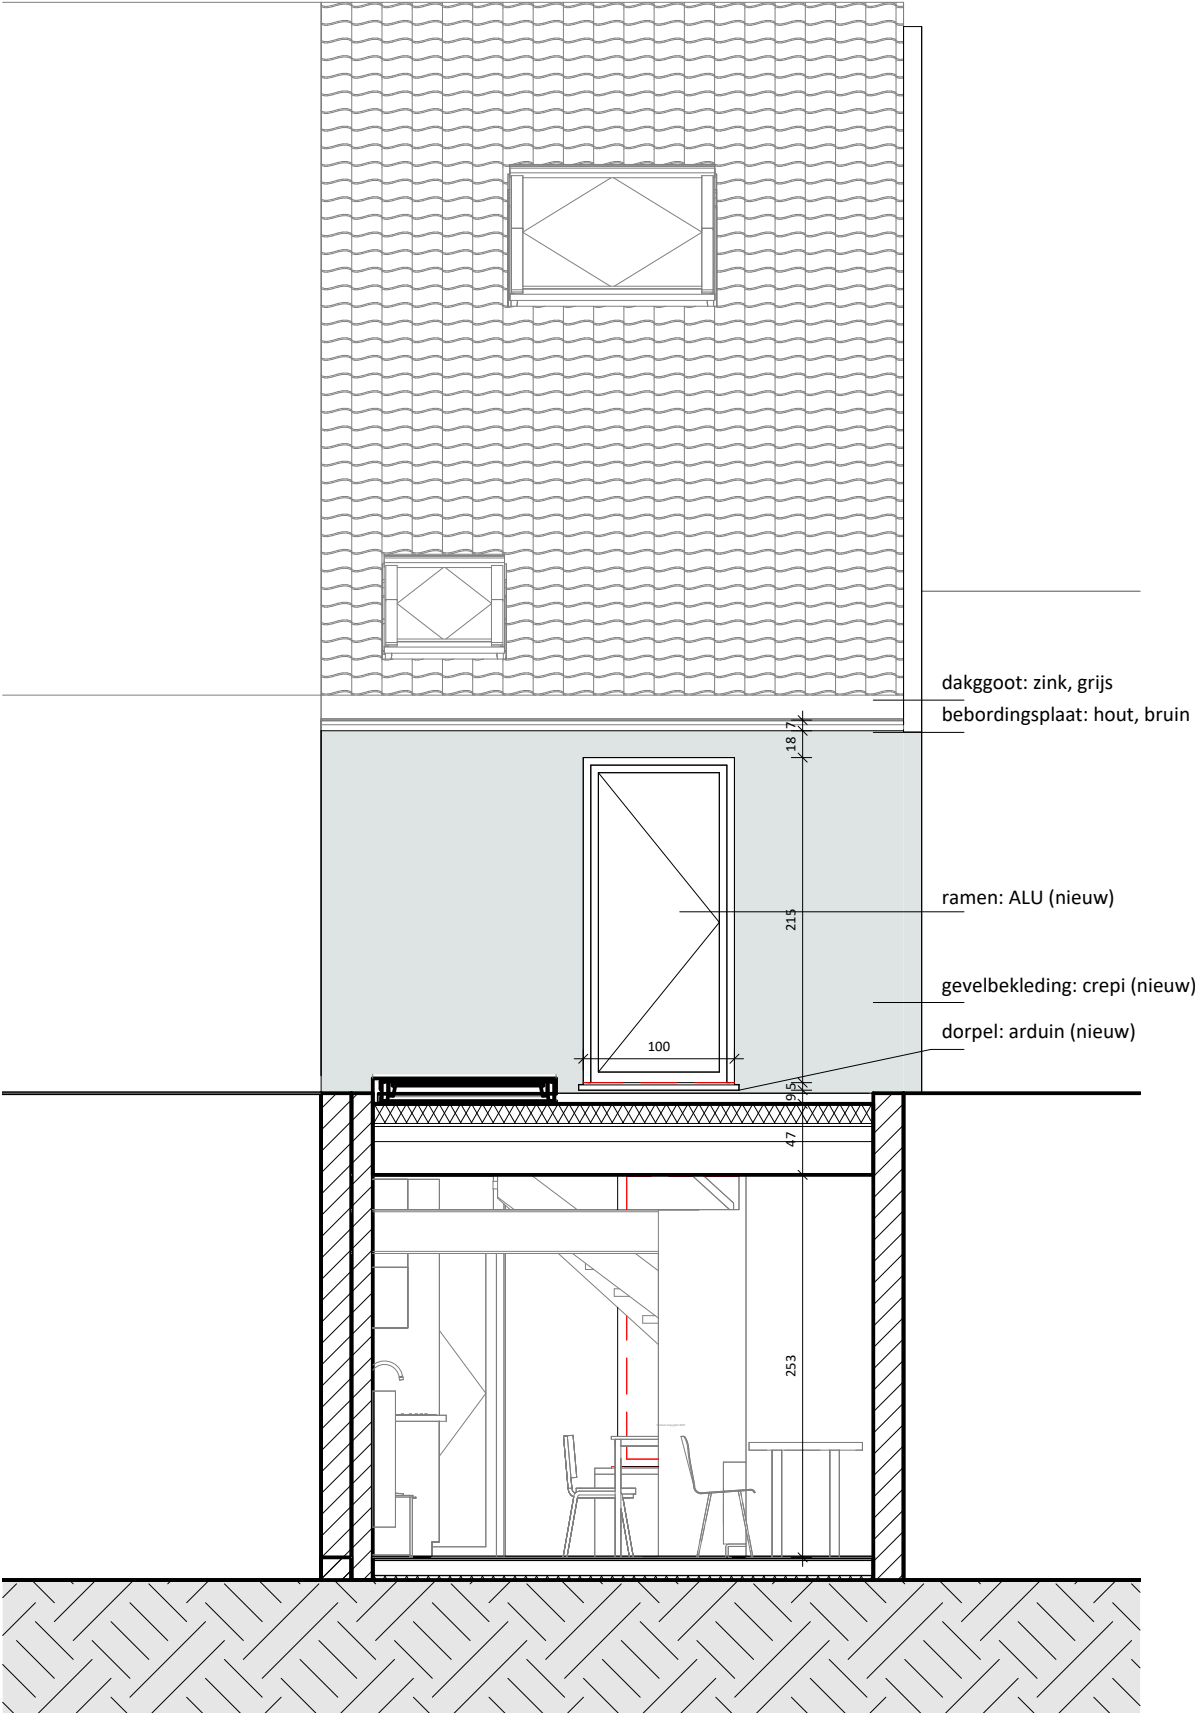

NT_Achtergevel | Nieuwe toestand | 1 : 50

