


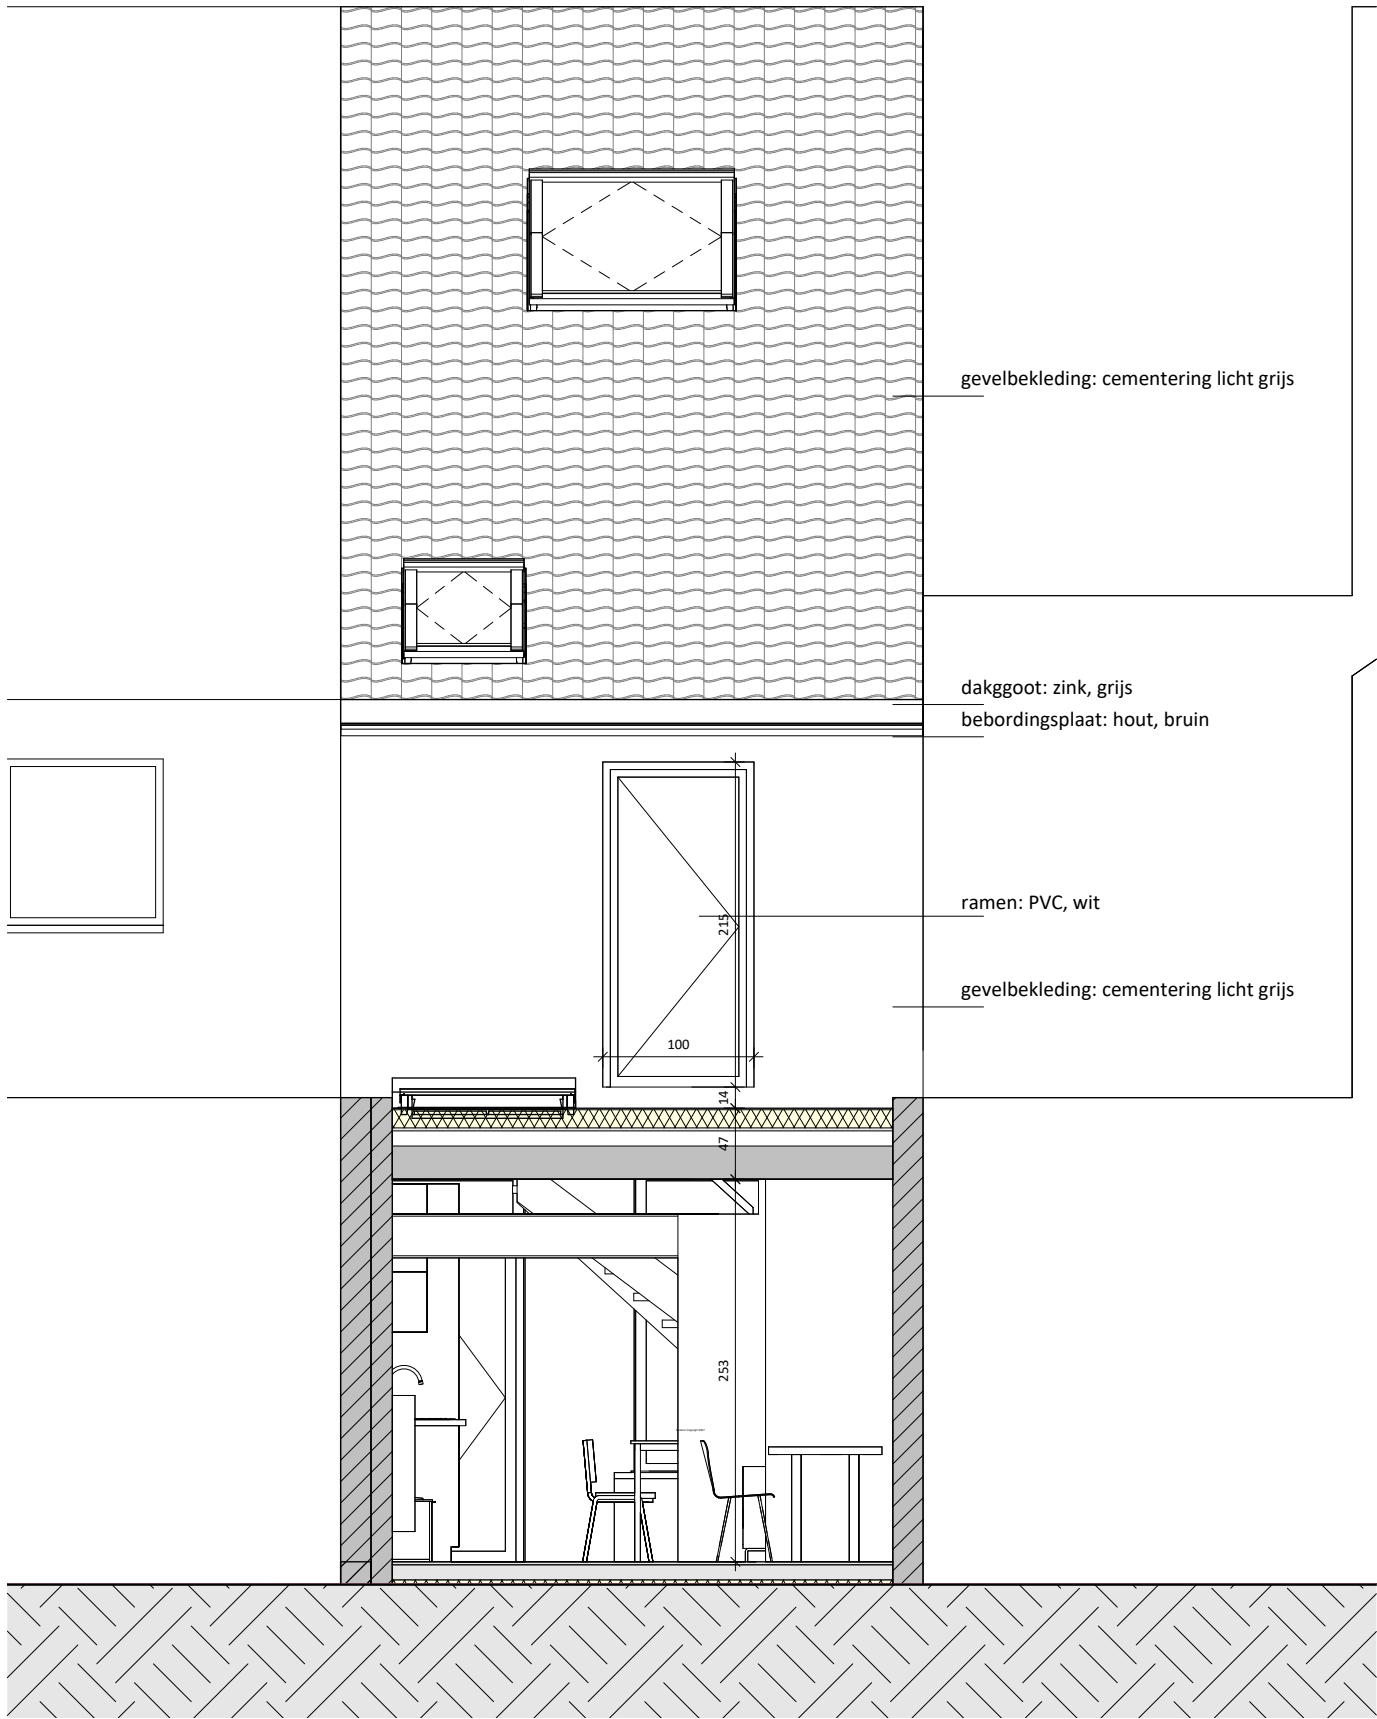

BT_Achtergevel | Bestaande toestand | 1 : 50

