



ZIE BIJZONDERE
VOORWAARDE(N)

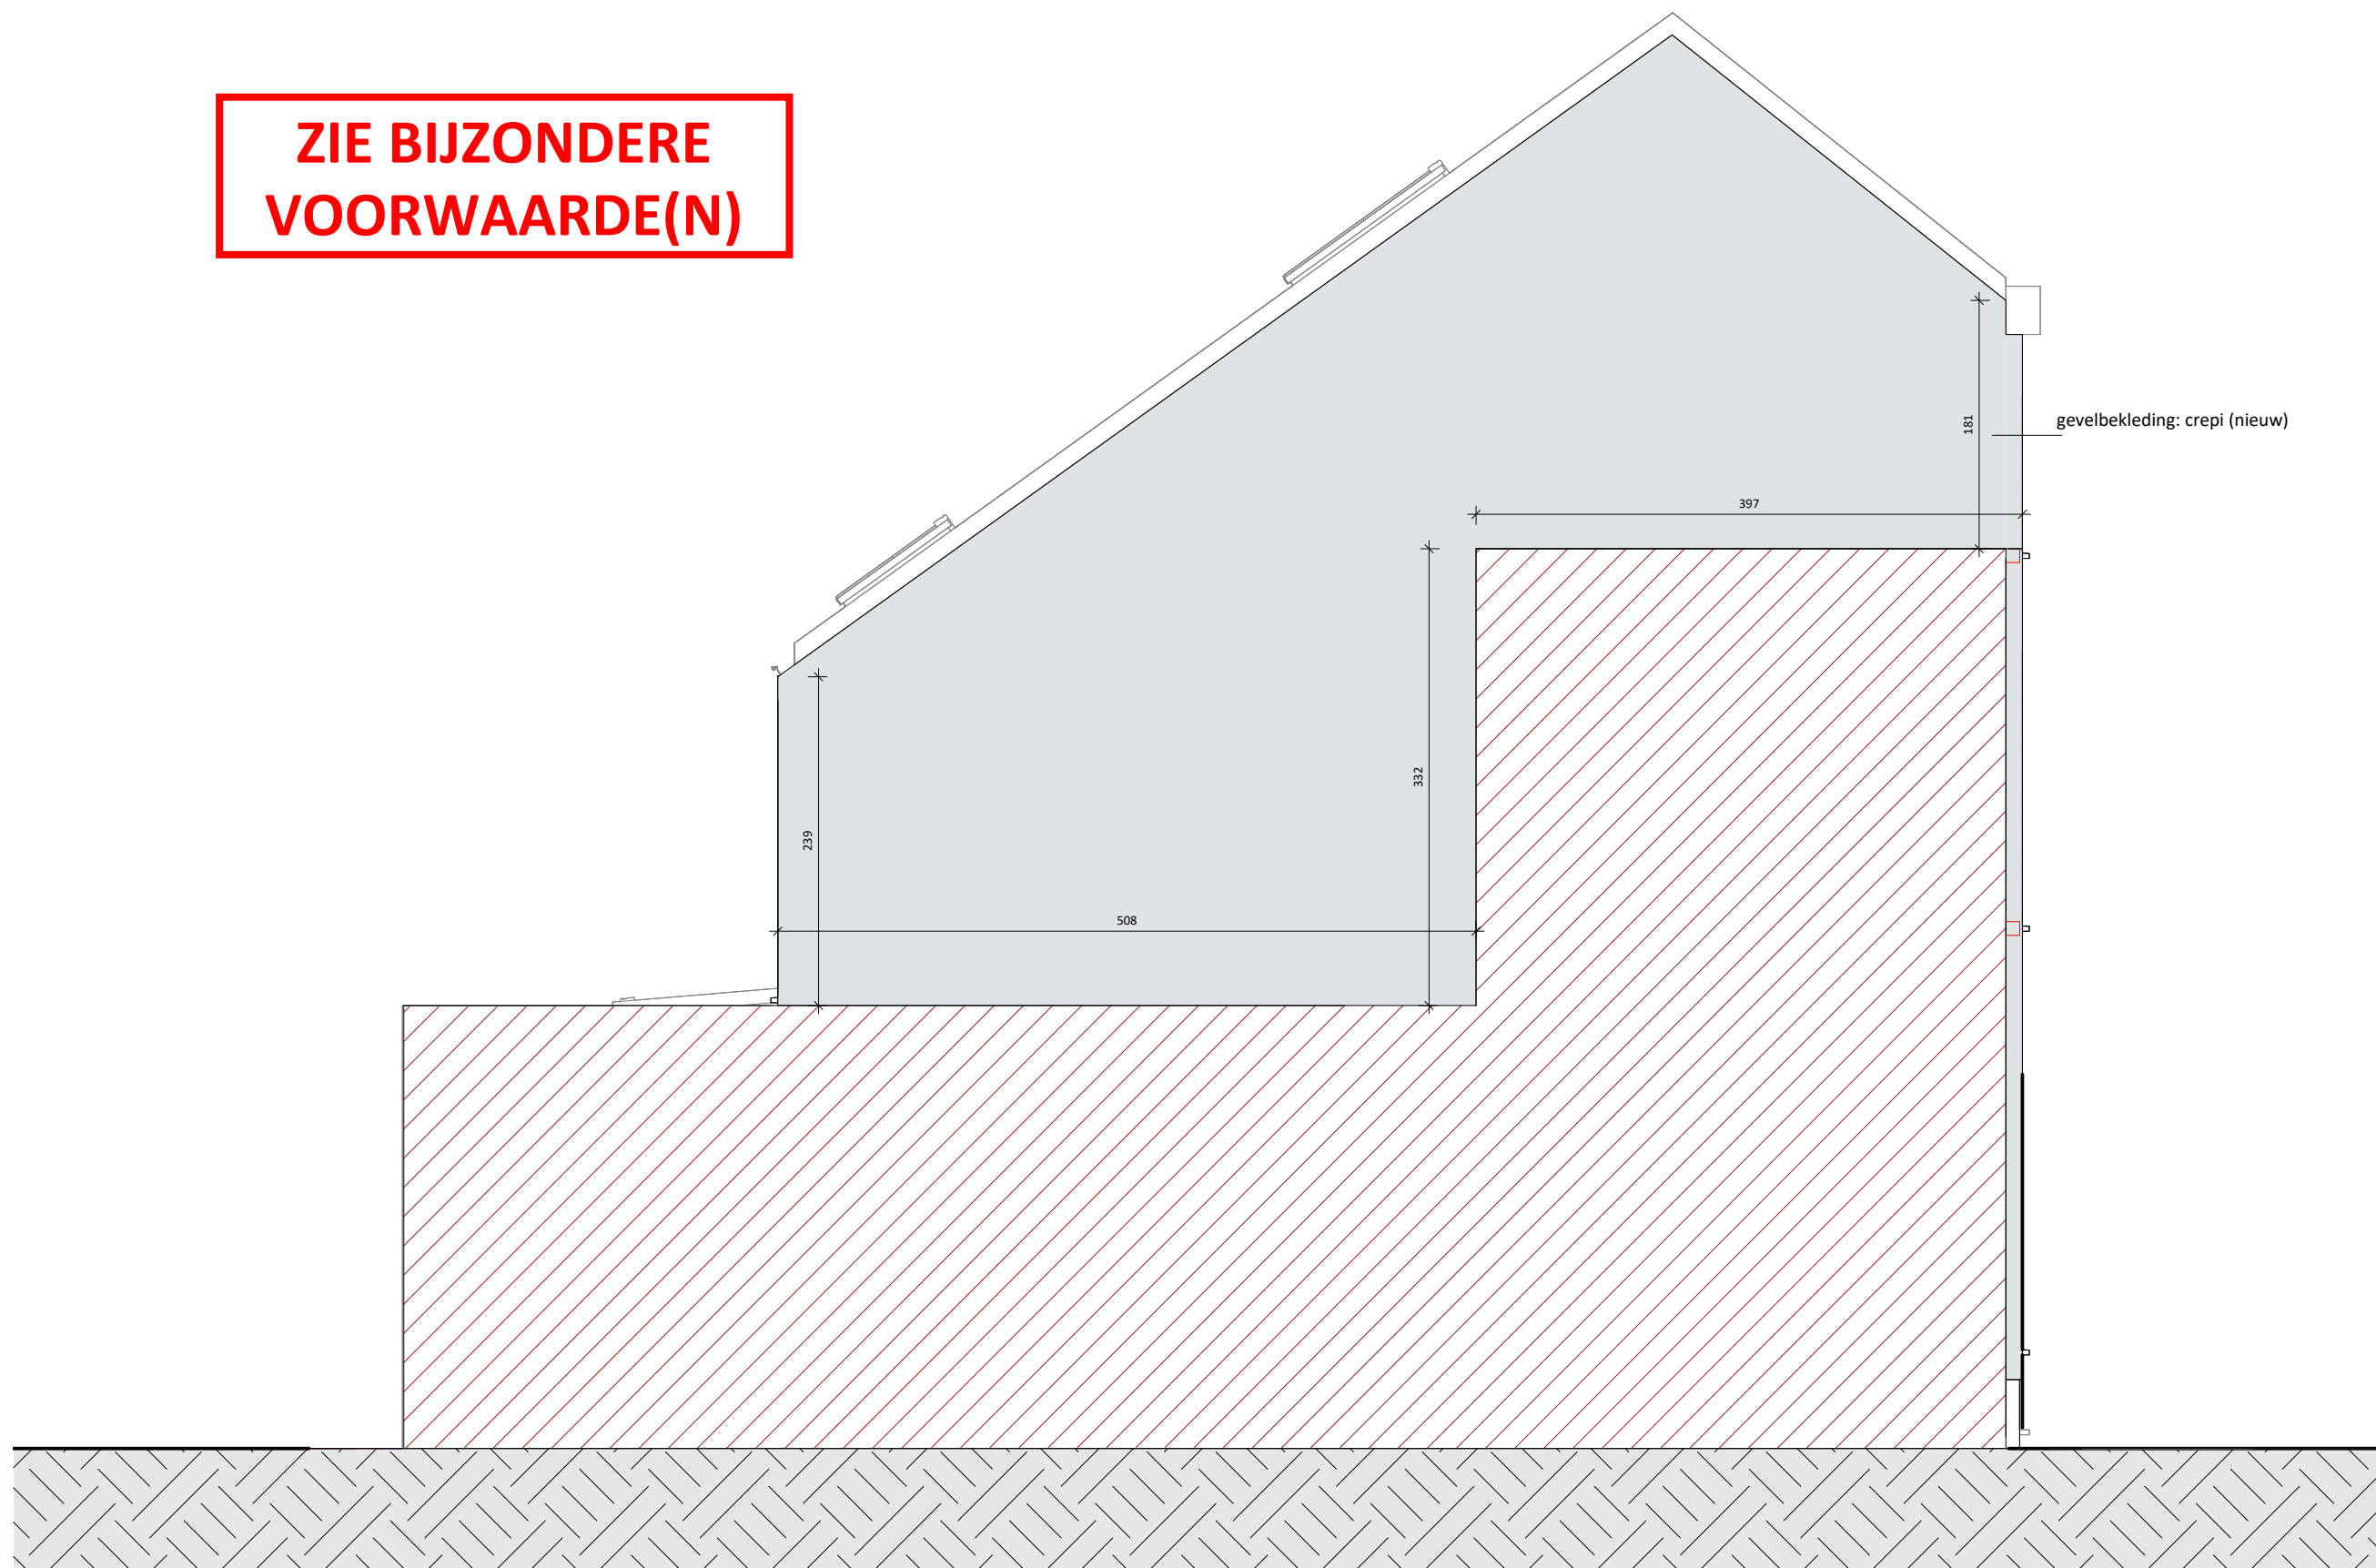

NT_Linkergevel | Nieuwe toestand | 1 : 50

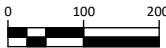

Project
Isoleren gevels
12/06/2024

Bouwplaats
Wilgestraat 54, 9000 Gent
Afd.10, sie K, nr. 625

Isabel Torrekens
Bouwheer adres