


**ZIE BIJZONDERE  
VOORWAARDE(N)**

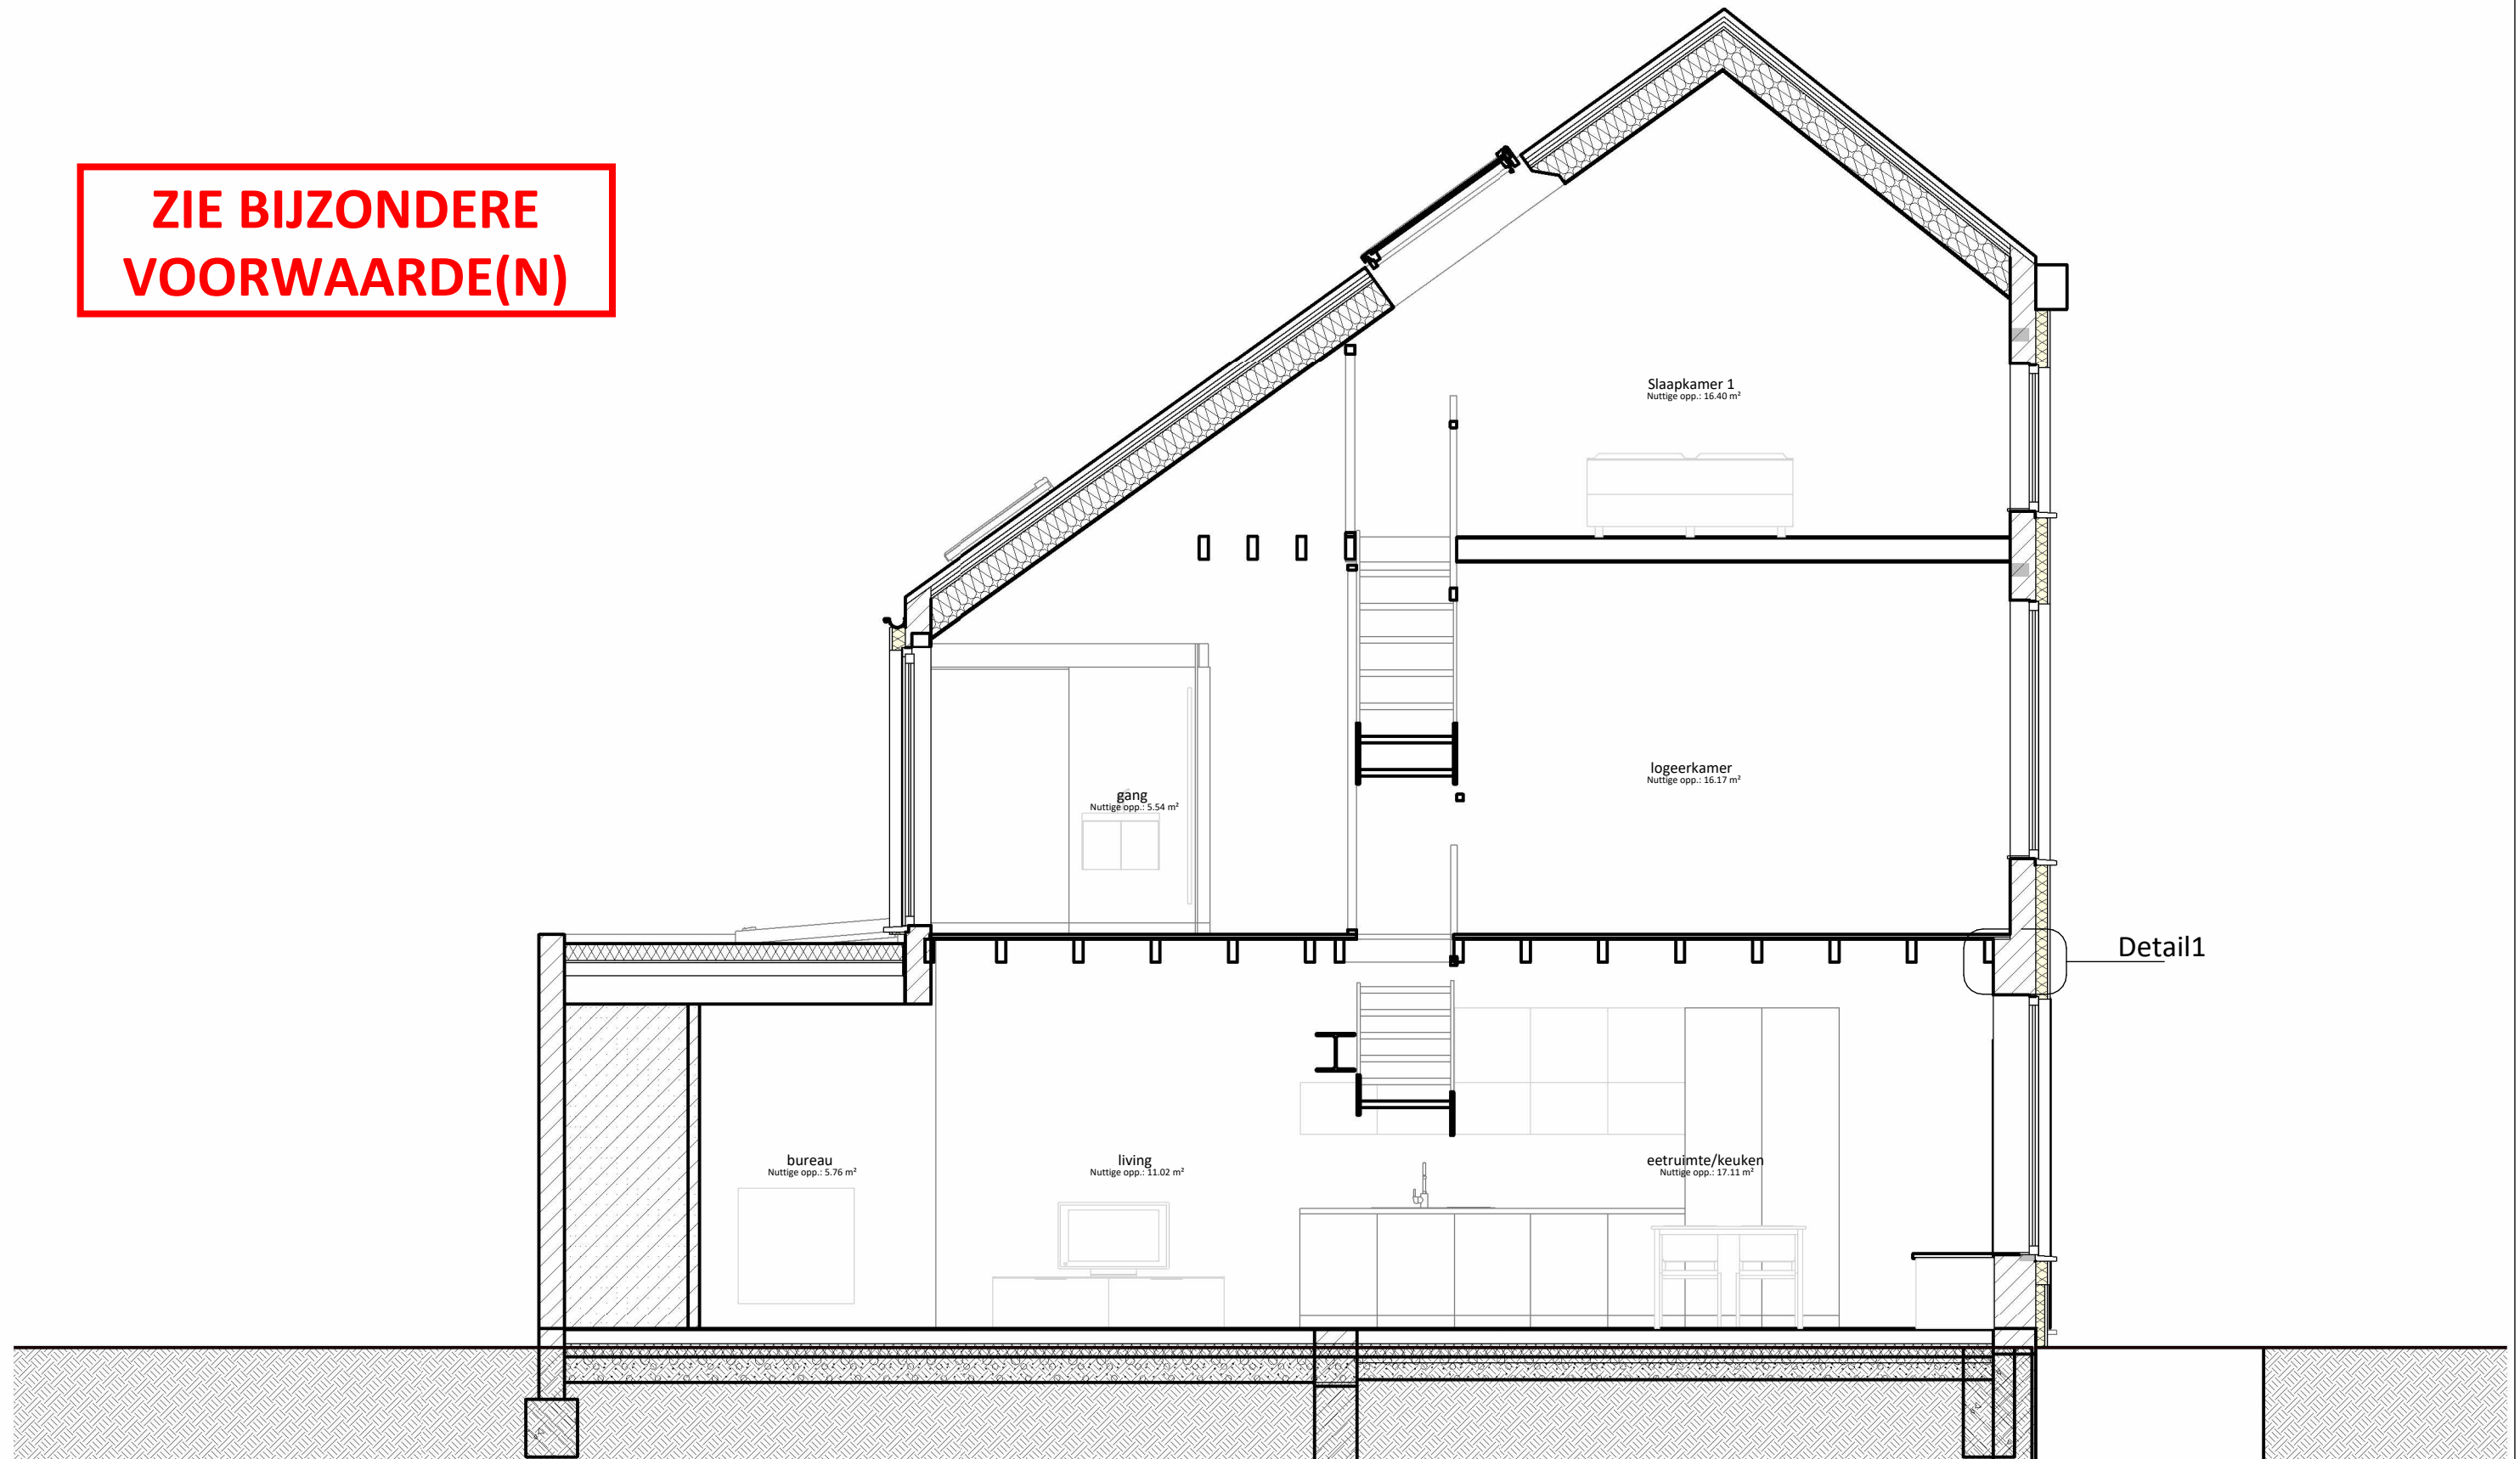

NT\_Doorsnede AA | Nieuwe toestand | 1 : 50

**Project**

Isoleren gevels  
12/06/2024

**Bouwplaats**

Wilgestraat 54, 9000 Gent  
Afd.10, sie K, nr. 62S

Isabel Torrekens  
Bouwheer adres