
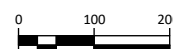
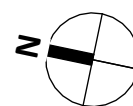


ZIE BIJZONDERE
VOORWAARDE(N)

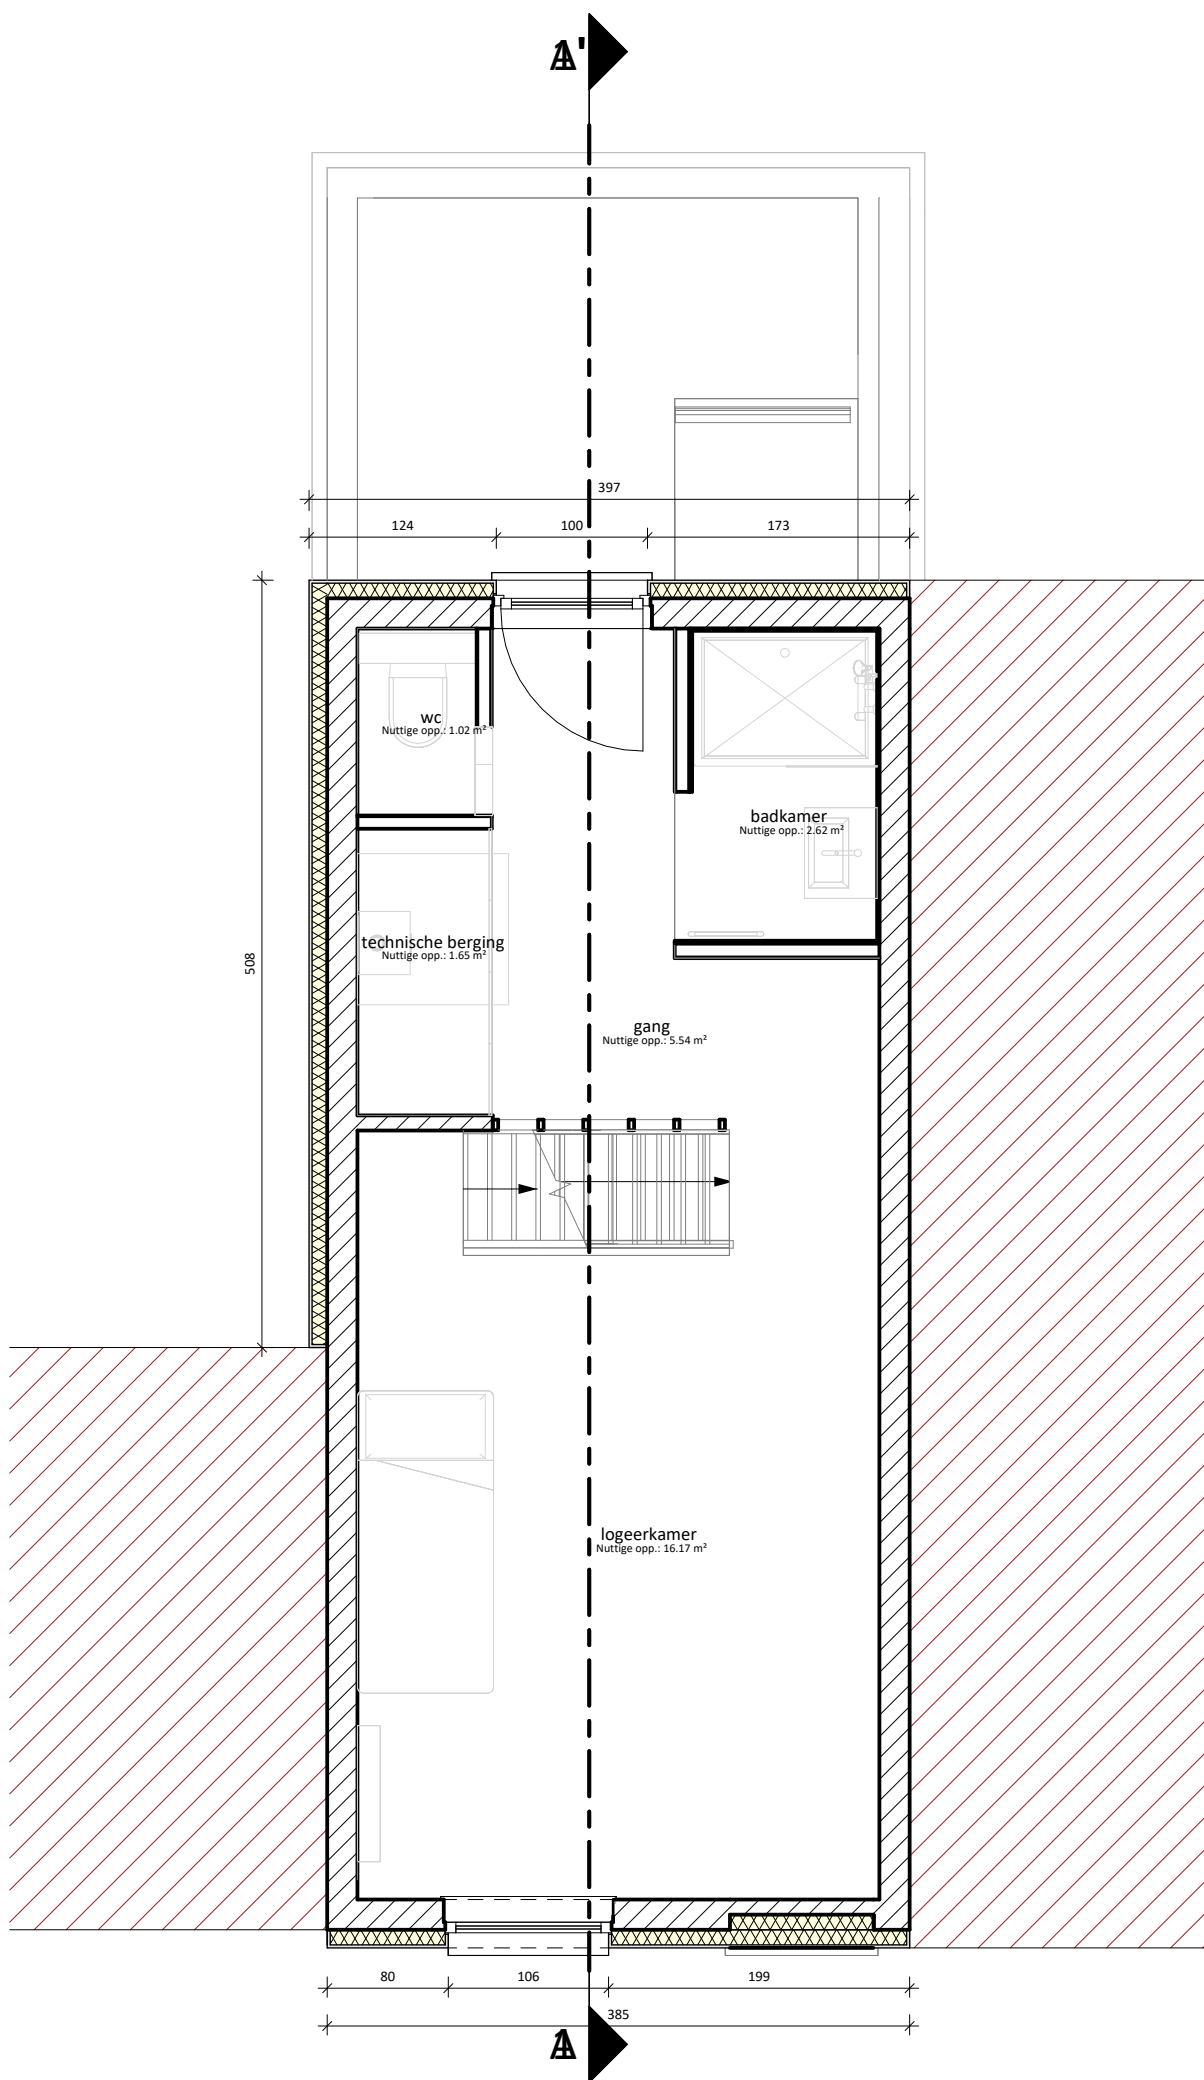

NT_Verdieping +1 | Nieuwe toestand | 1 : 50

Project
Isoleren gevels
12/06/2024

Bouwplaats
Wilgestraat 54, 9000 Gent
Afd.10, sie K, nr. 62S