


**ZIE BIJZONDERE  
VOORWAARDE(N)**

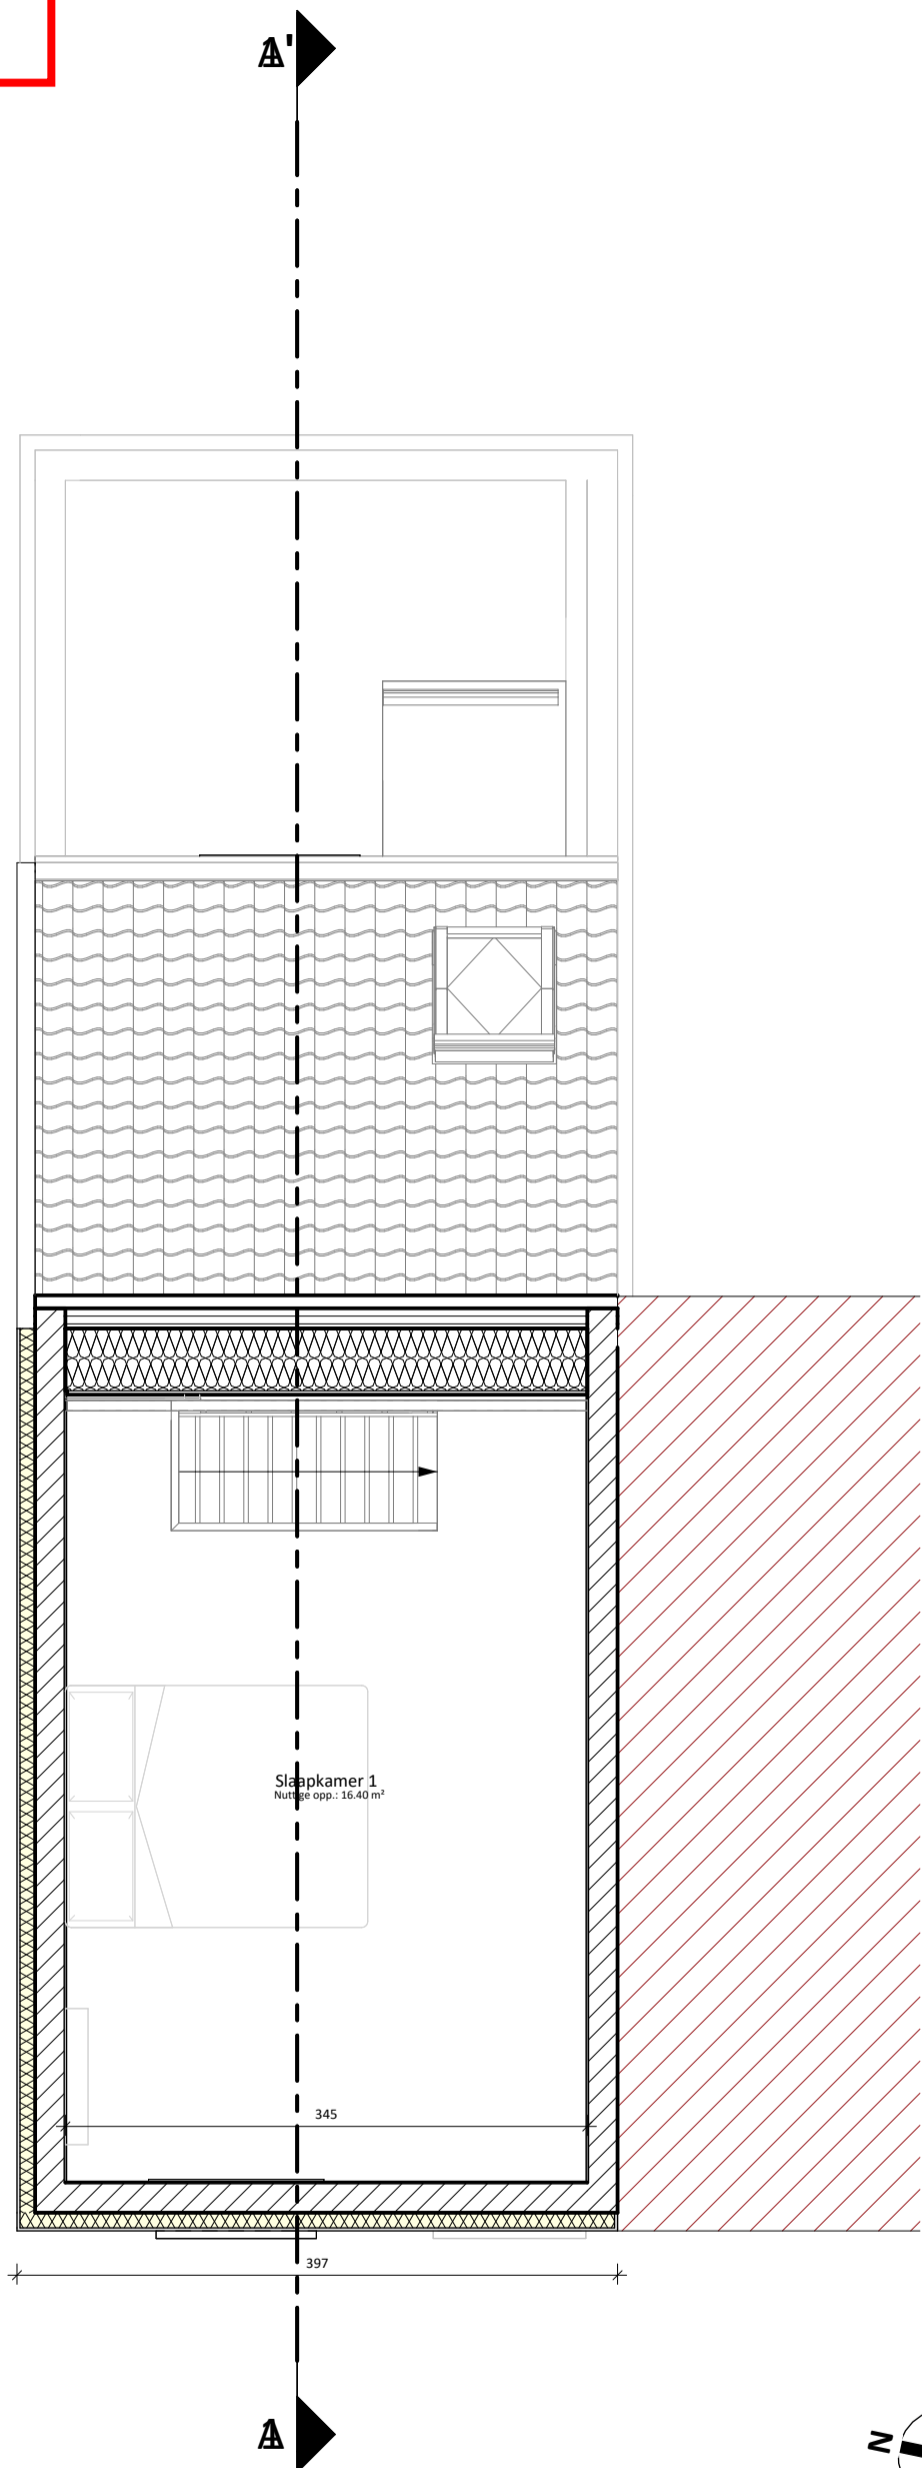

NT\_Verdieping +2 | Nieuwe toestand | 1 : 50

**Project**  
Isoleren gevels  
12/06/2024

**Bouwplaats**  
Wilgestraat 54, 9000 Gent  
Afd.10, sie K, nr. 625