


**ZIE BIJZONDERE
VOORWAARDE(N)**

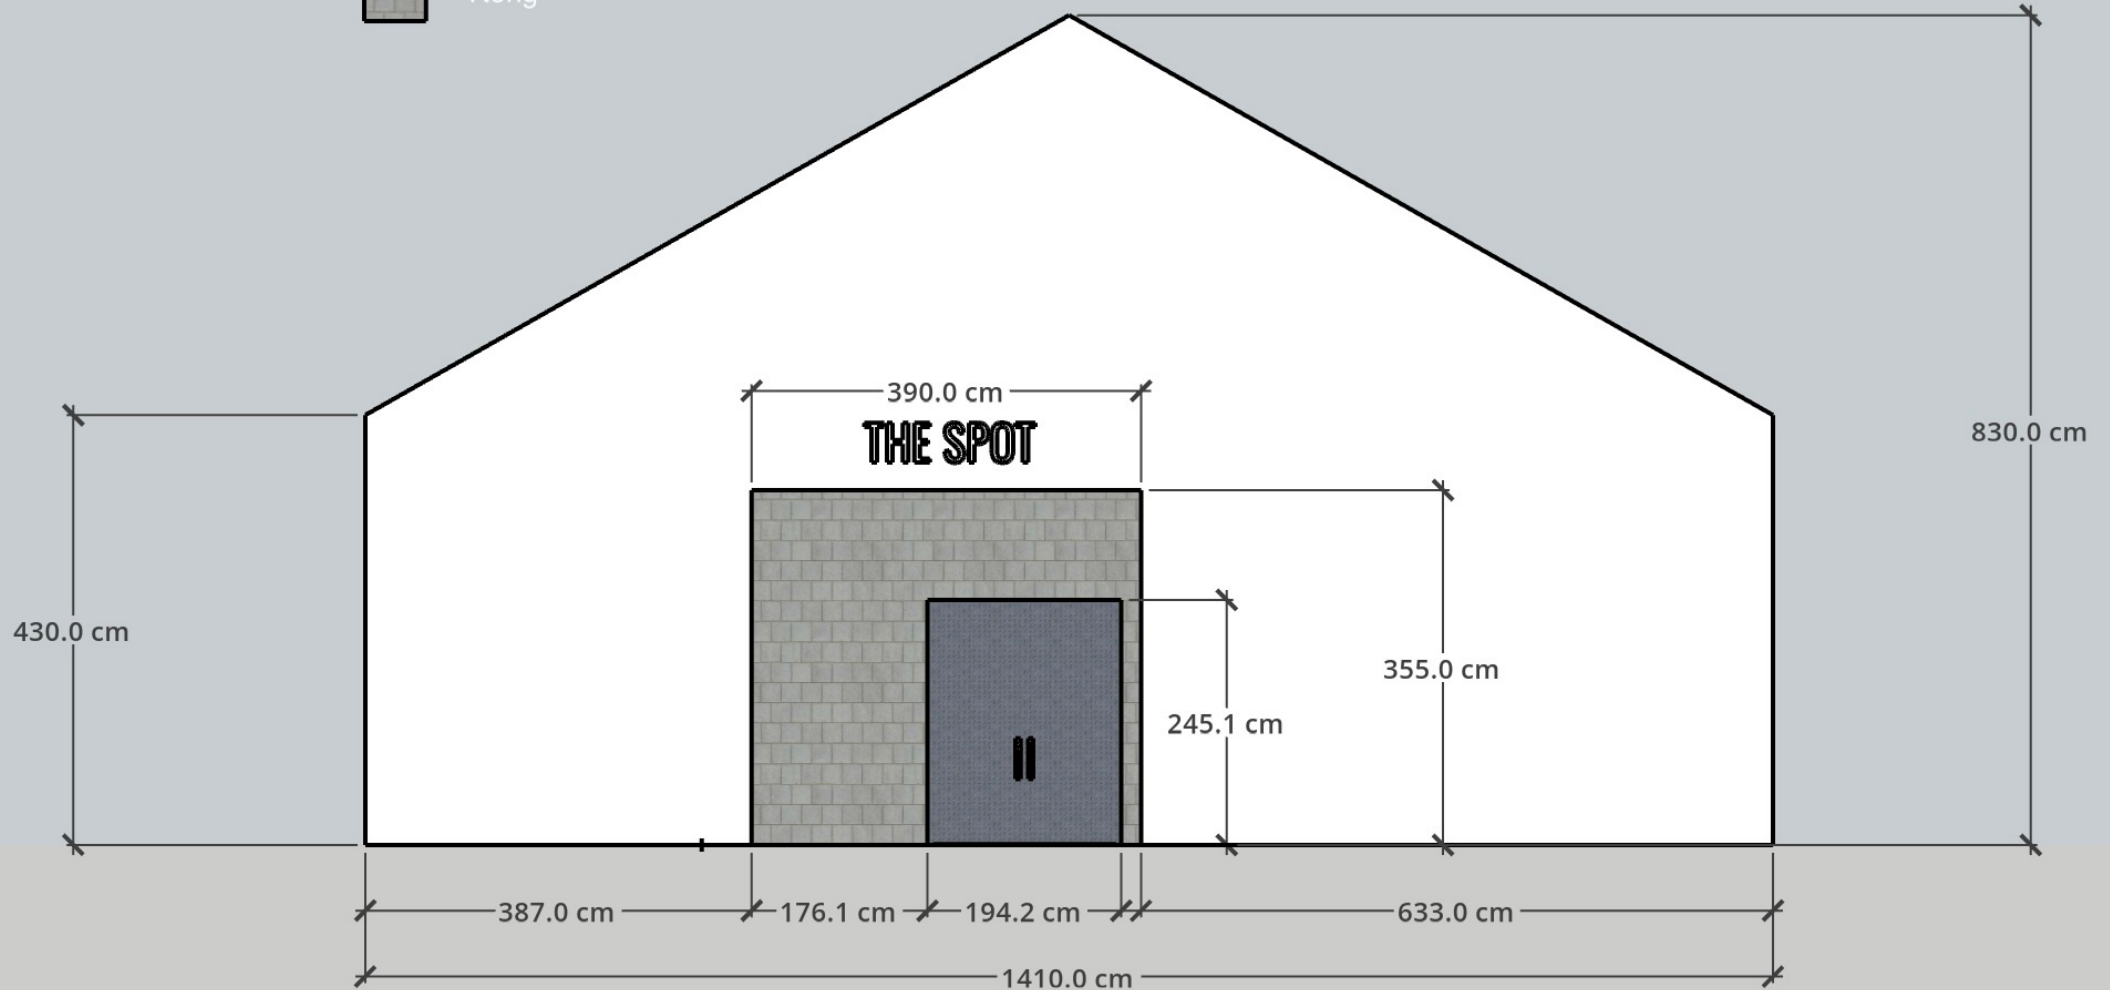

ADRES BOUWPLAATS/KADASTERGEGEVENS: Warandestraat 67+
SOORT PLAN: Geveltekening
TOESTAND: Nieuw
SCHAAL: