


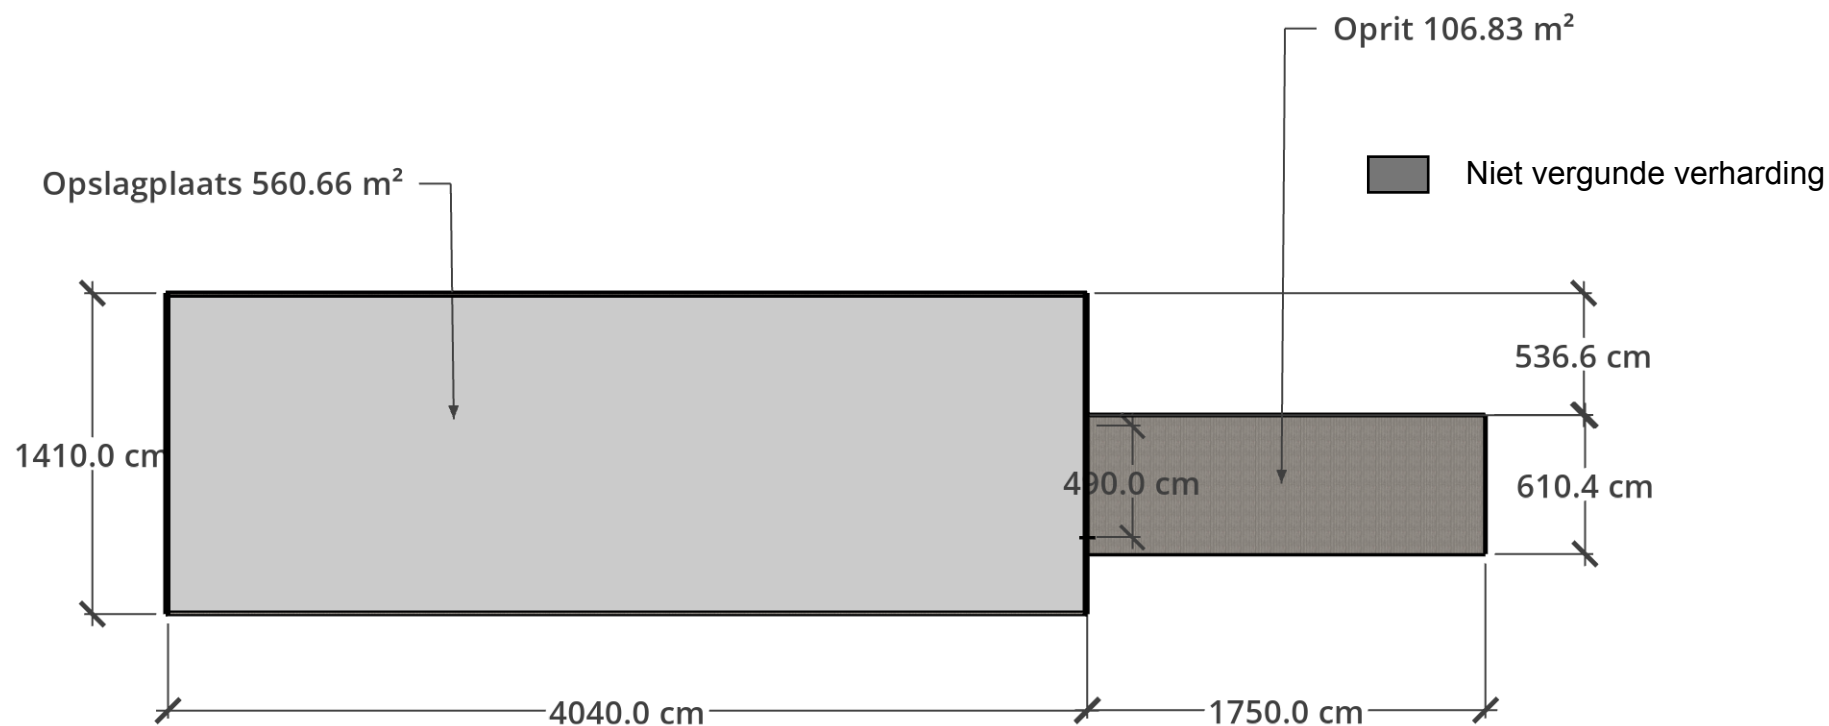

ADRES BOUWPLAATS/KADASTERGEGEVENS: Warandestraat 67+

SOORT PLAN: Grondplan gelijkvloers

TOESTAND: Bestaand

SCHAAL: