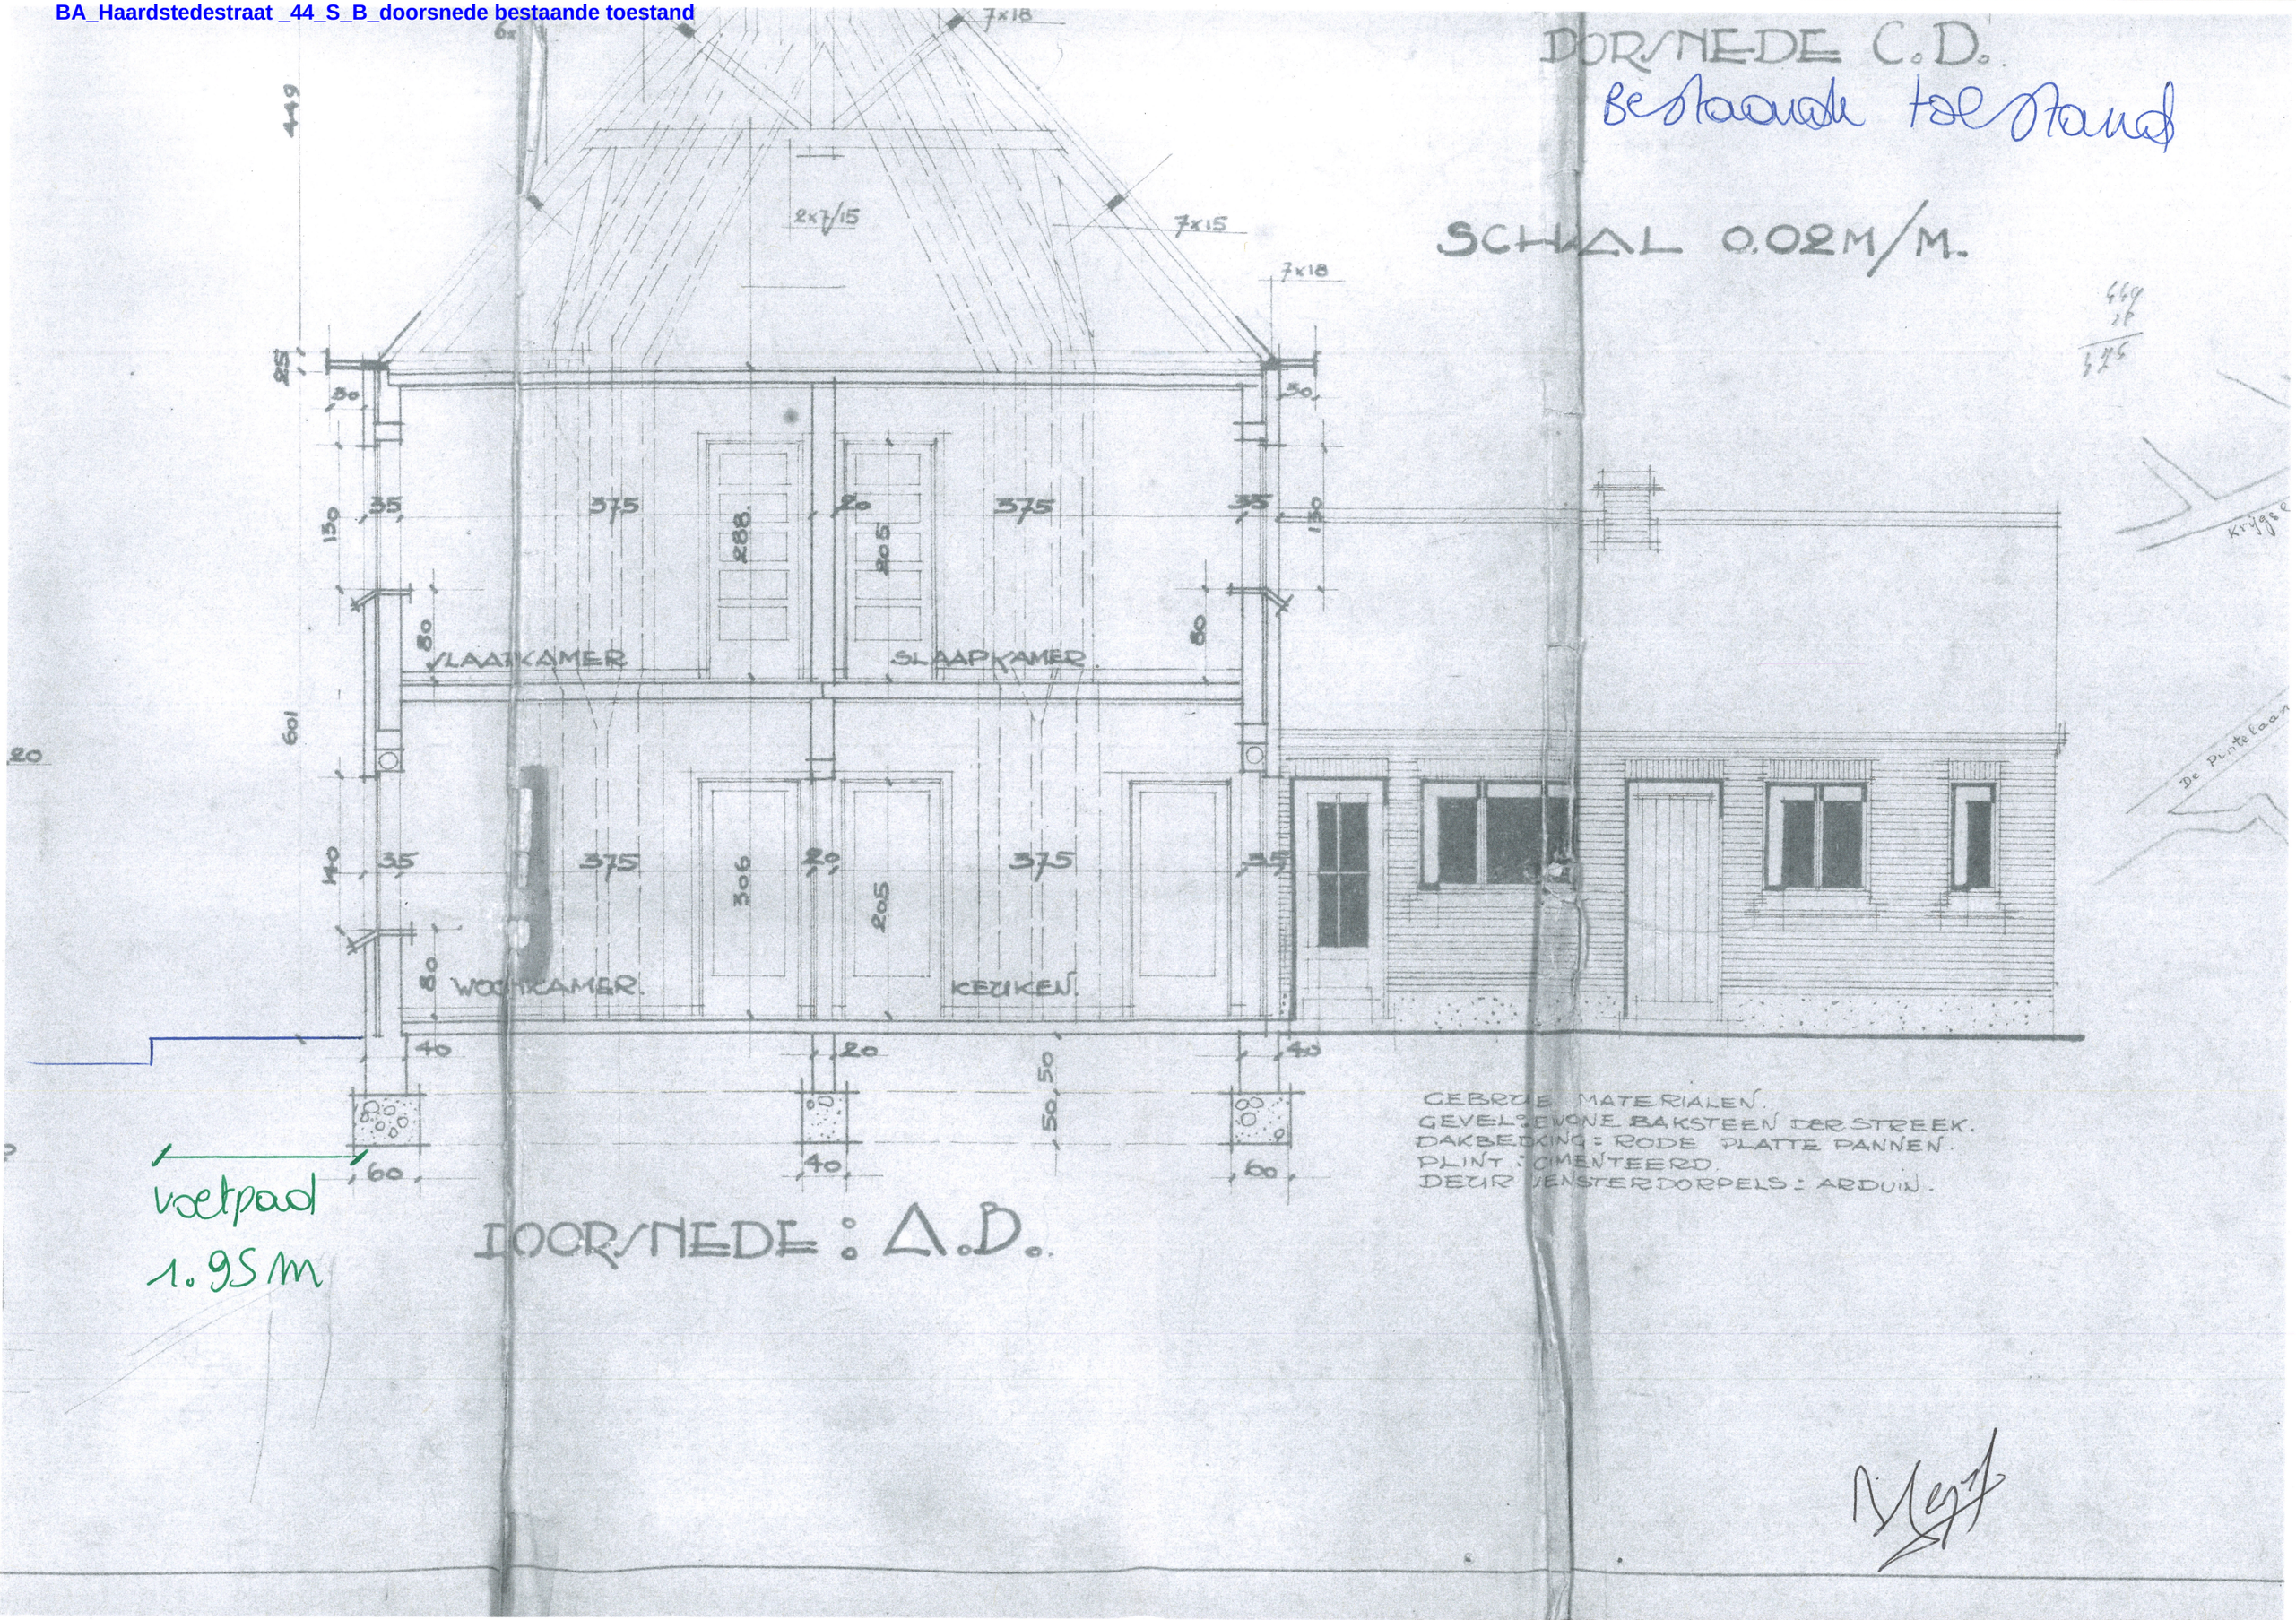BA_Haardstedestraat _44_S_B_doorsnede bestaande toestand