


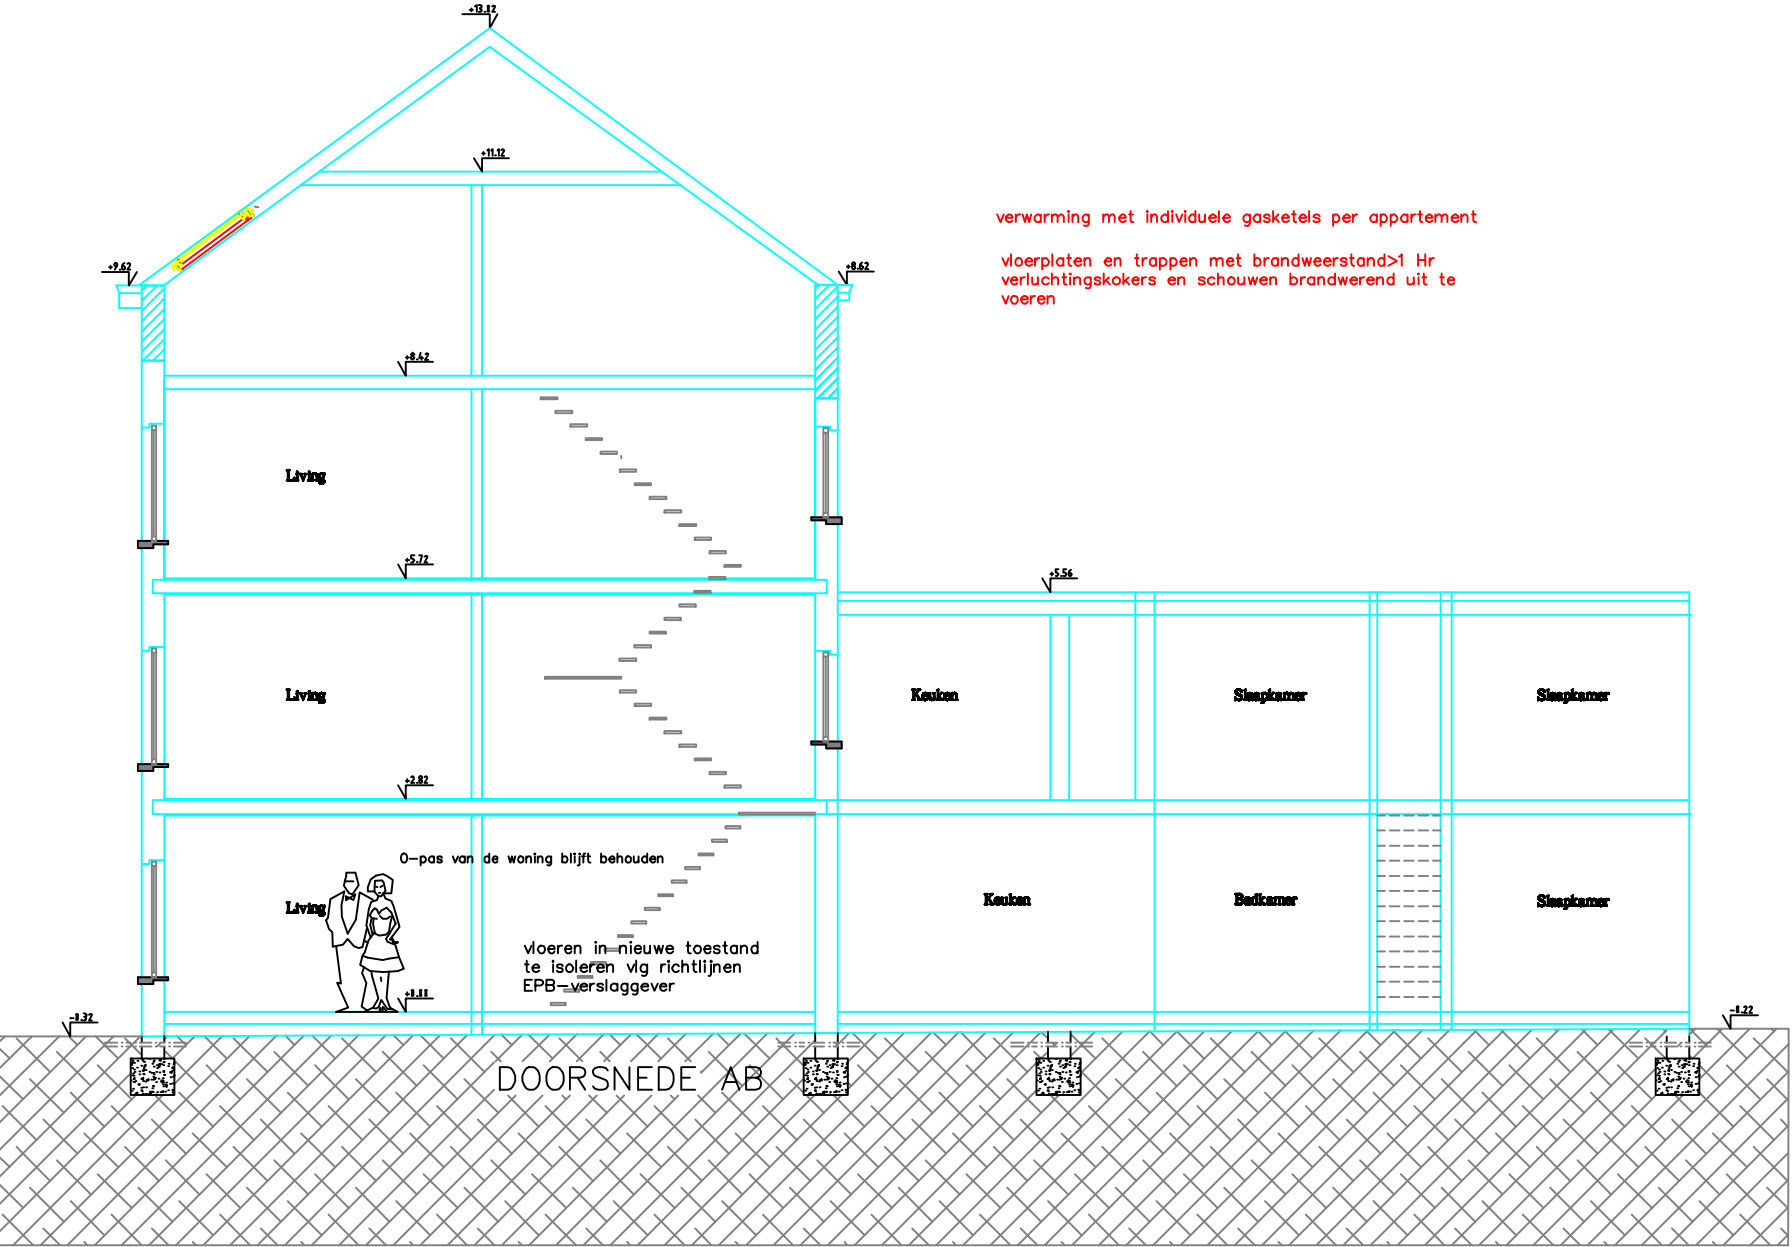

verwarming met individuele gasketels per appartement

vloerplaten en trappen met brandweerstand>1 Hr
verluchtingskokers en schouwen brandwerend uit te voeren

schaal 1/80

