


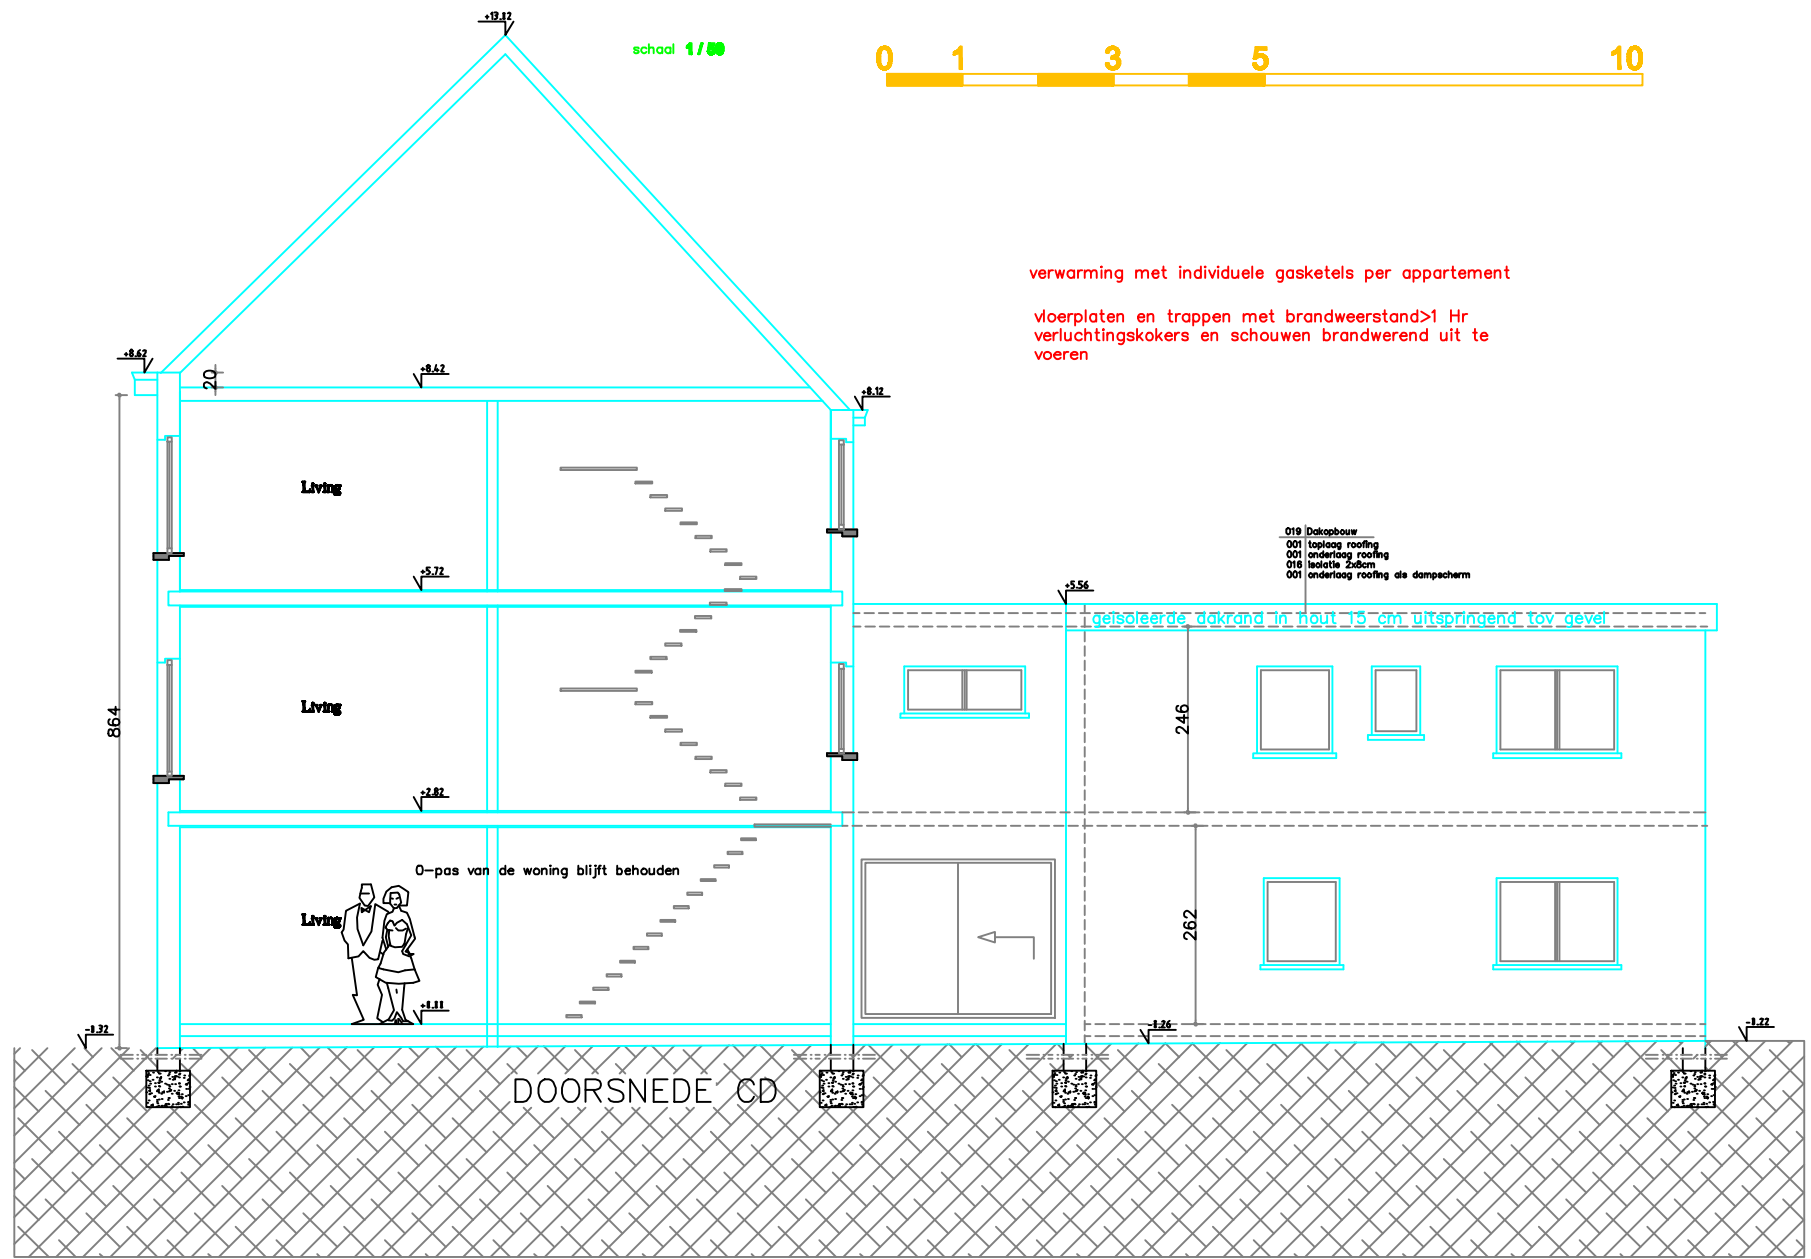

schaal 1/100

verwarming met individuele gasketels per appartement
 vloerplaten en trappen met brandweerstand >1 Hr
 verluchtingskokers en schouwen brandwerend uit te voeren



- 019 Dakopbouw
- 001 Toplaag roofing
- 001 onderlaag roofing
- 016 Isolatie ZdBcm
- 001 onderlaag roofing als dampsherm

geïsoleerde dakrand in hout 15 cm uitstekend tov gevel

NIEUW