


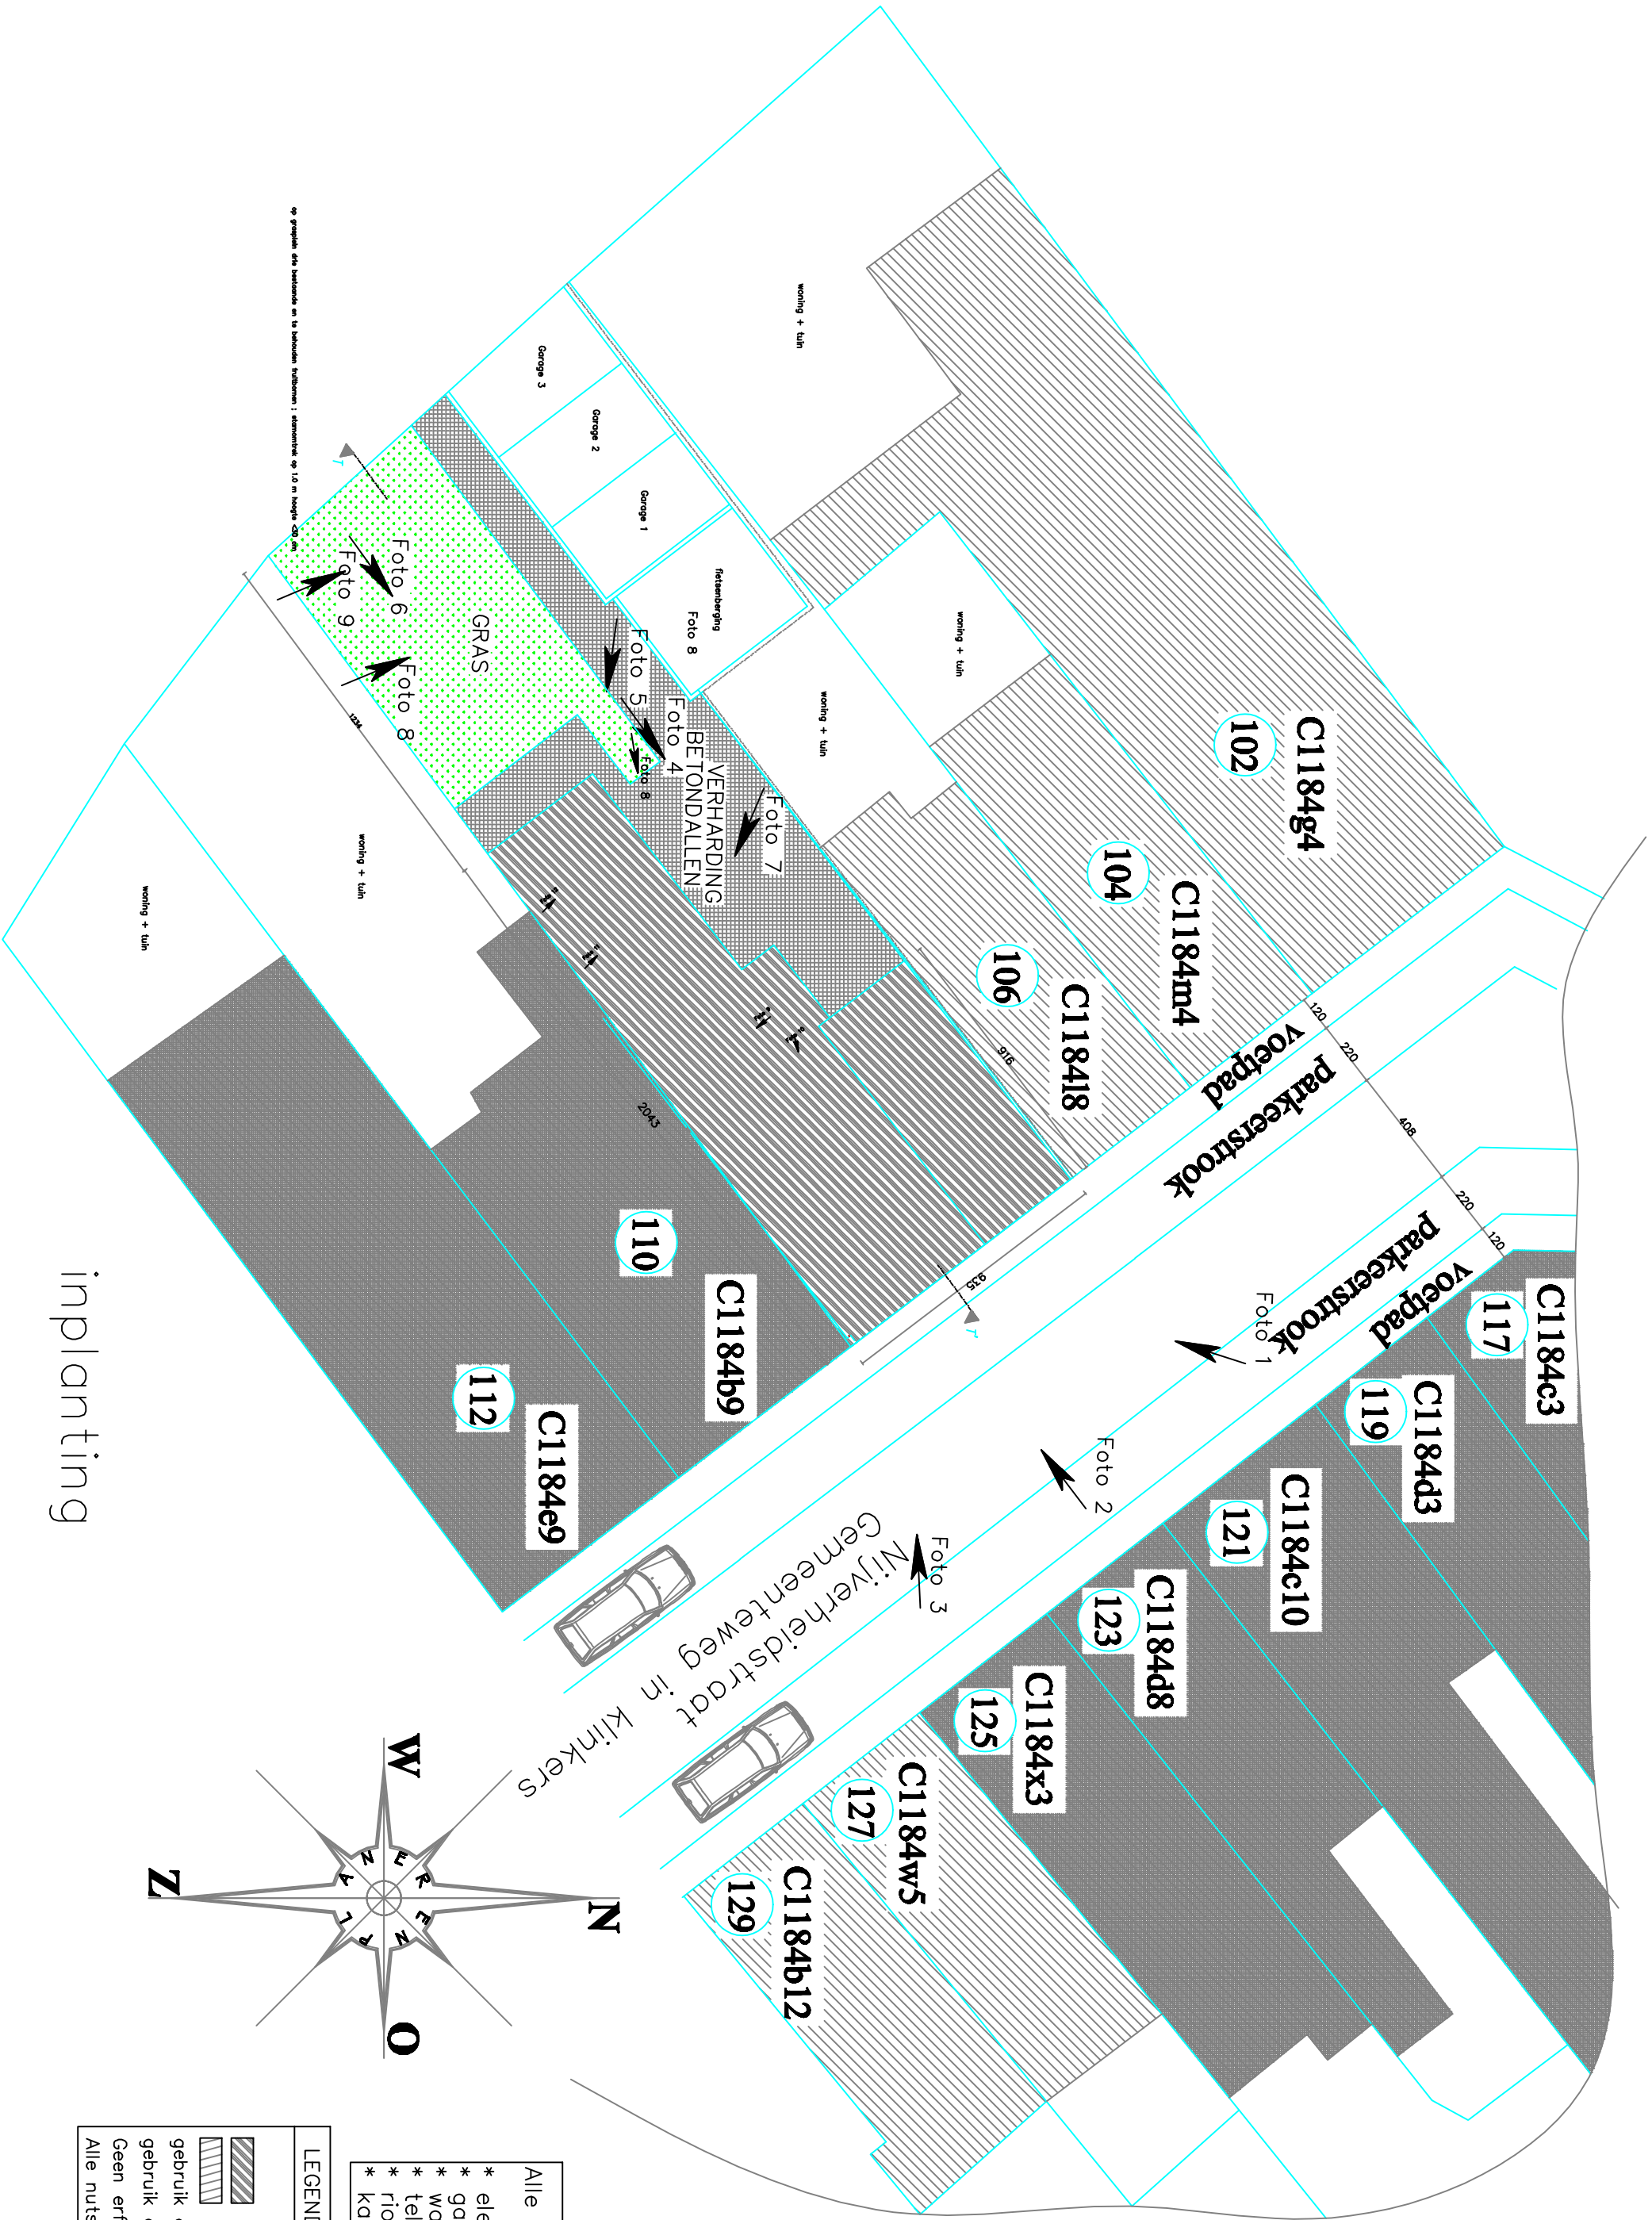

- Alle nutsvoorzieningen:
- * elektriciteit
 - * gas
 - * water
 - * telefoon
 - * riolering
 - * kabel

LEGENDE PLAN	
	Te bebouwen perceel
	bestaande bebouwing geburen
	gebruik gebouwen geburen lot 106 : woonhuis
	gebruik gebouwen geburen lot 110 : woonhuis
	Geen erfdienstbaarheden
Alle nutsvoorzieningen aanwezig	

inplanting