


MATERIALEN

- 1: gevelbepleistering gebroken wit
- 2: siersteen
- 3: baksteen metselwerk geschilderd
- 4: zwarte dakpannen
- 5: rode dakpannen
- 6: PVC schrijnwerk zwart
- 7: thermische beglazing
- 8: dakvlakraam
- 9: blauwe hardsteen
- 10:houten kroonlijst / sponde
- 11:hardkernplaten grijs
- 12:zinken afvoeren
- 13:bestaande gevelbepleistering geel
- 14:eternitleien

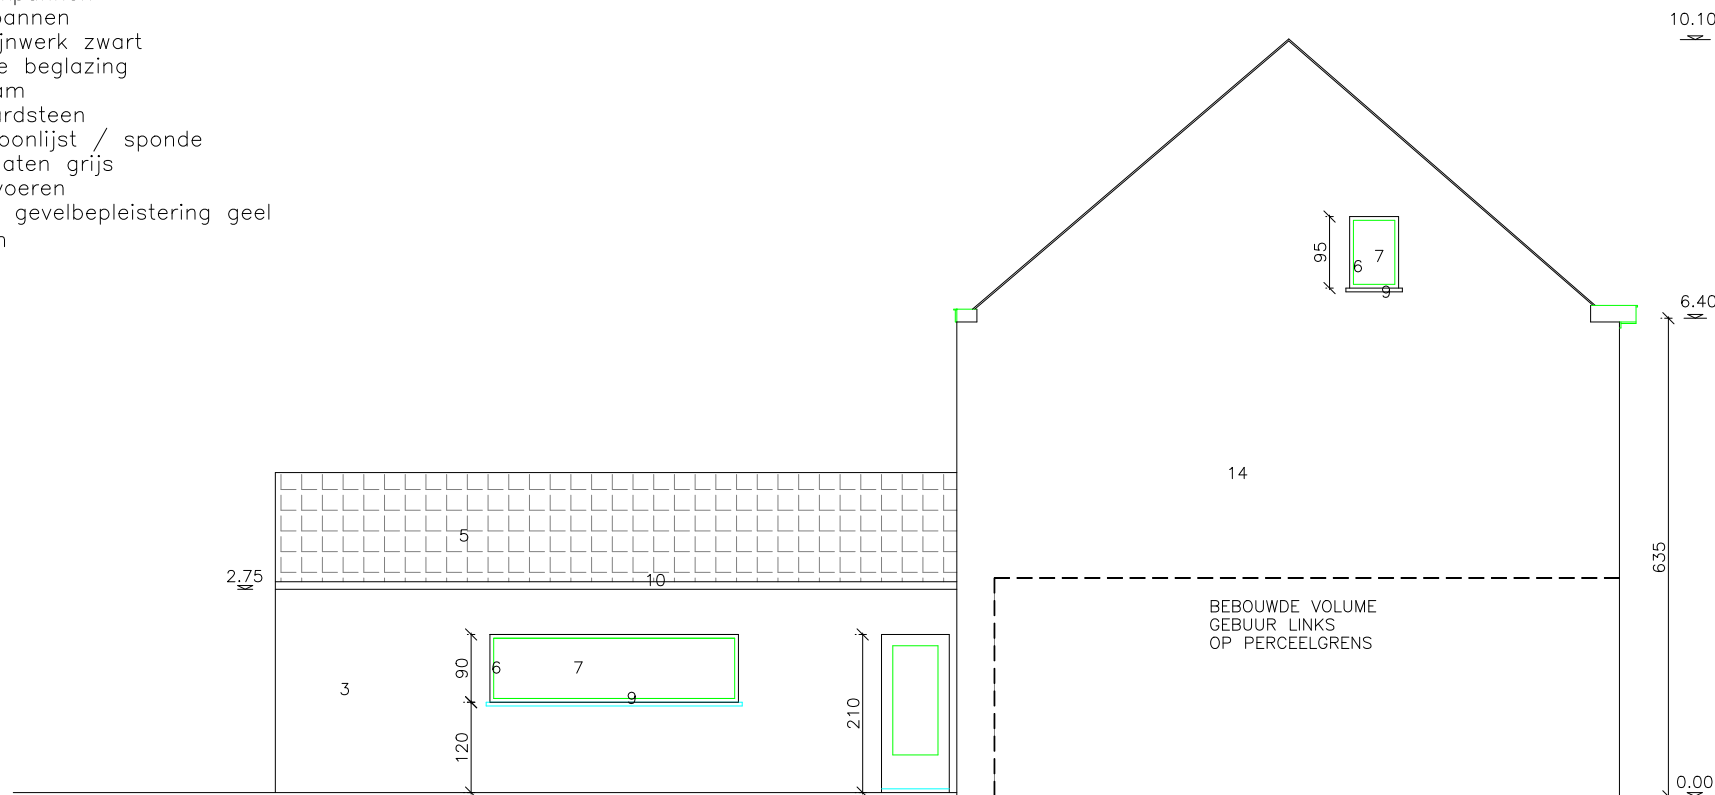

**ZIE BIJZONDERE
VOORWAARDE(N)**

BA woning-G-N-3-zijgevel links