

Gevelaanzichten bestaande en nieuwe toestand: De gevelaanzichten blijven gelijk. De veranda wordt 1-op-1 vervangen.
Er is dus geen verandering in lengte, breedte of hoogte.

Voorgevel

Zijgevel

Achtergevel

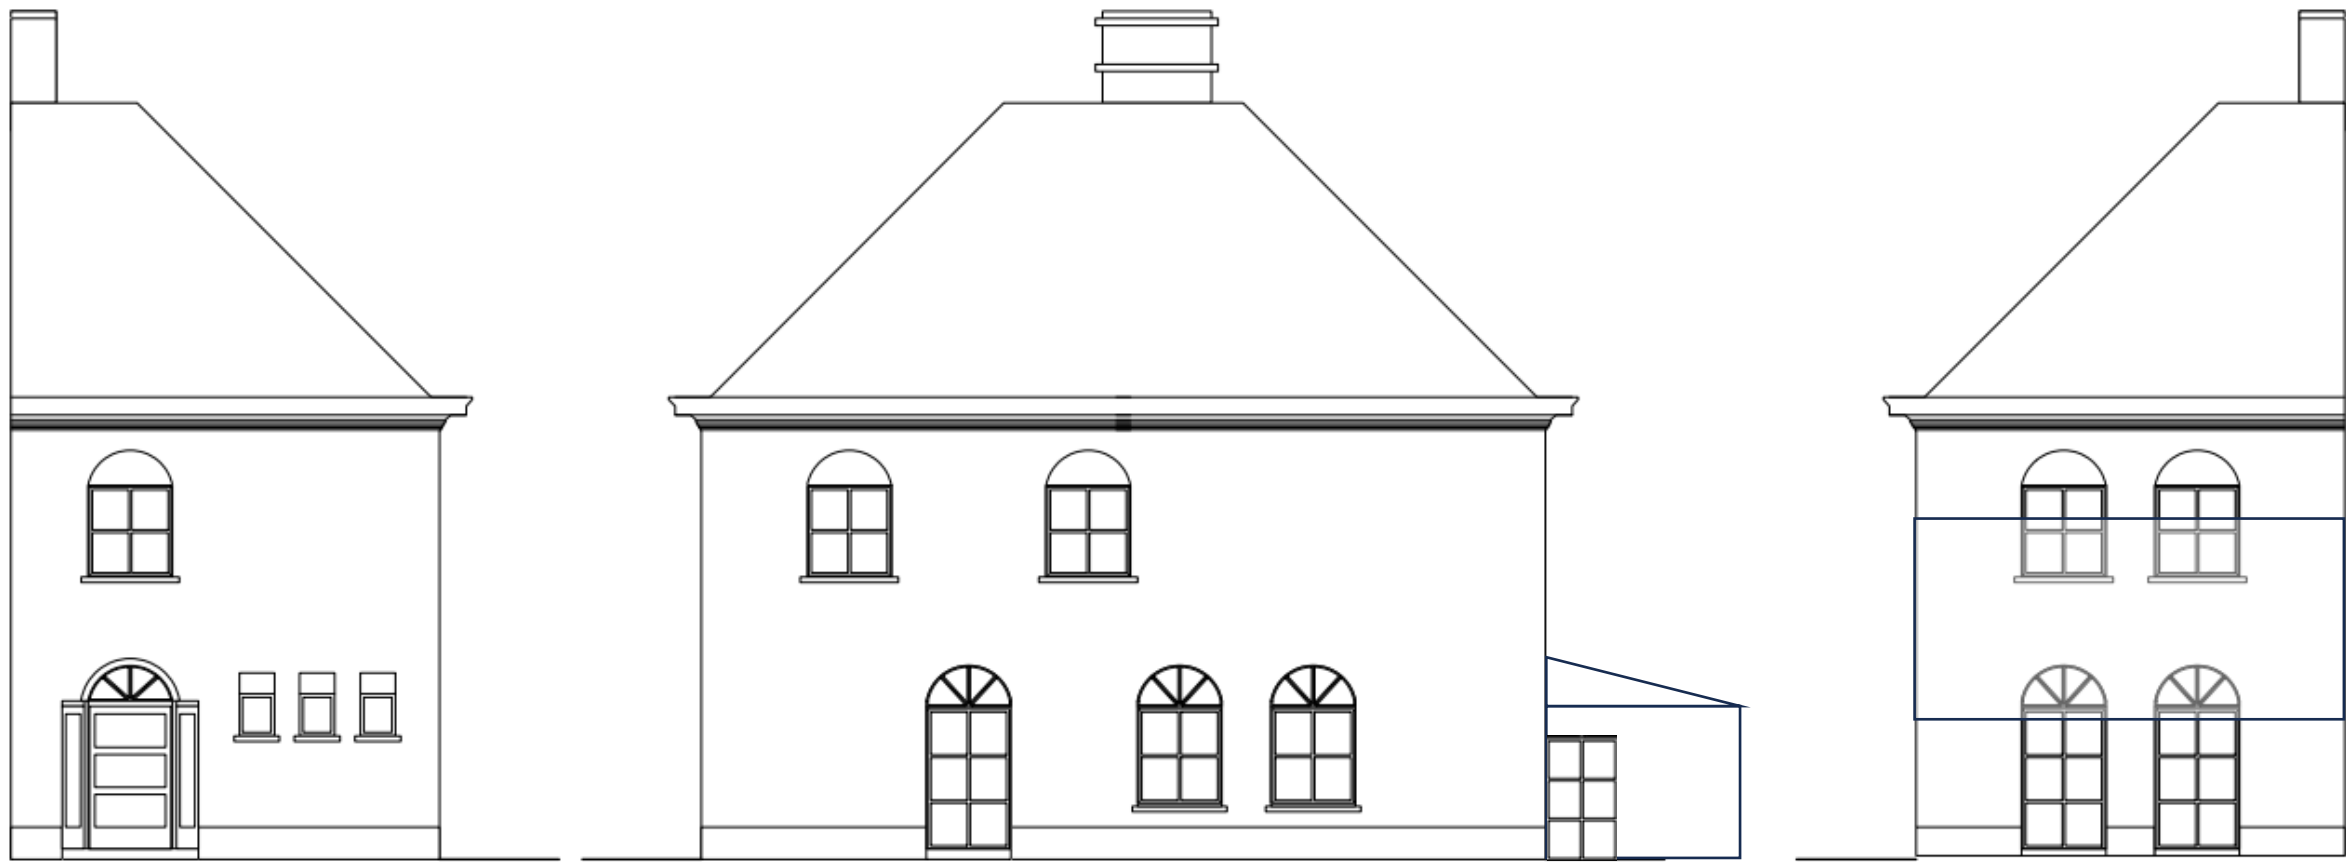


Foto achtergevel

