


De huidige bestaande veranda en de nieuwe veranda hebben dezelfde oppervlakte. Er verandert dus niets qua afmetingen of verharding.

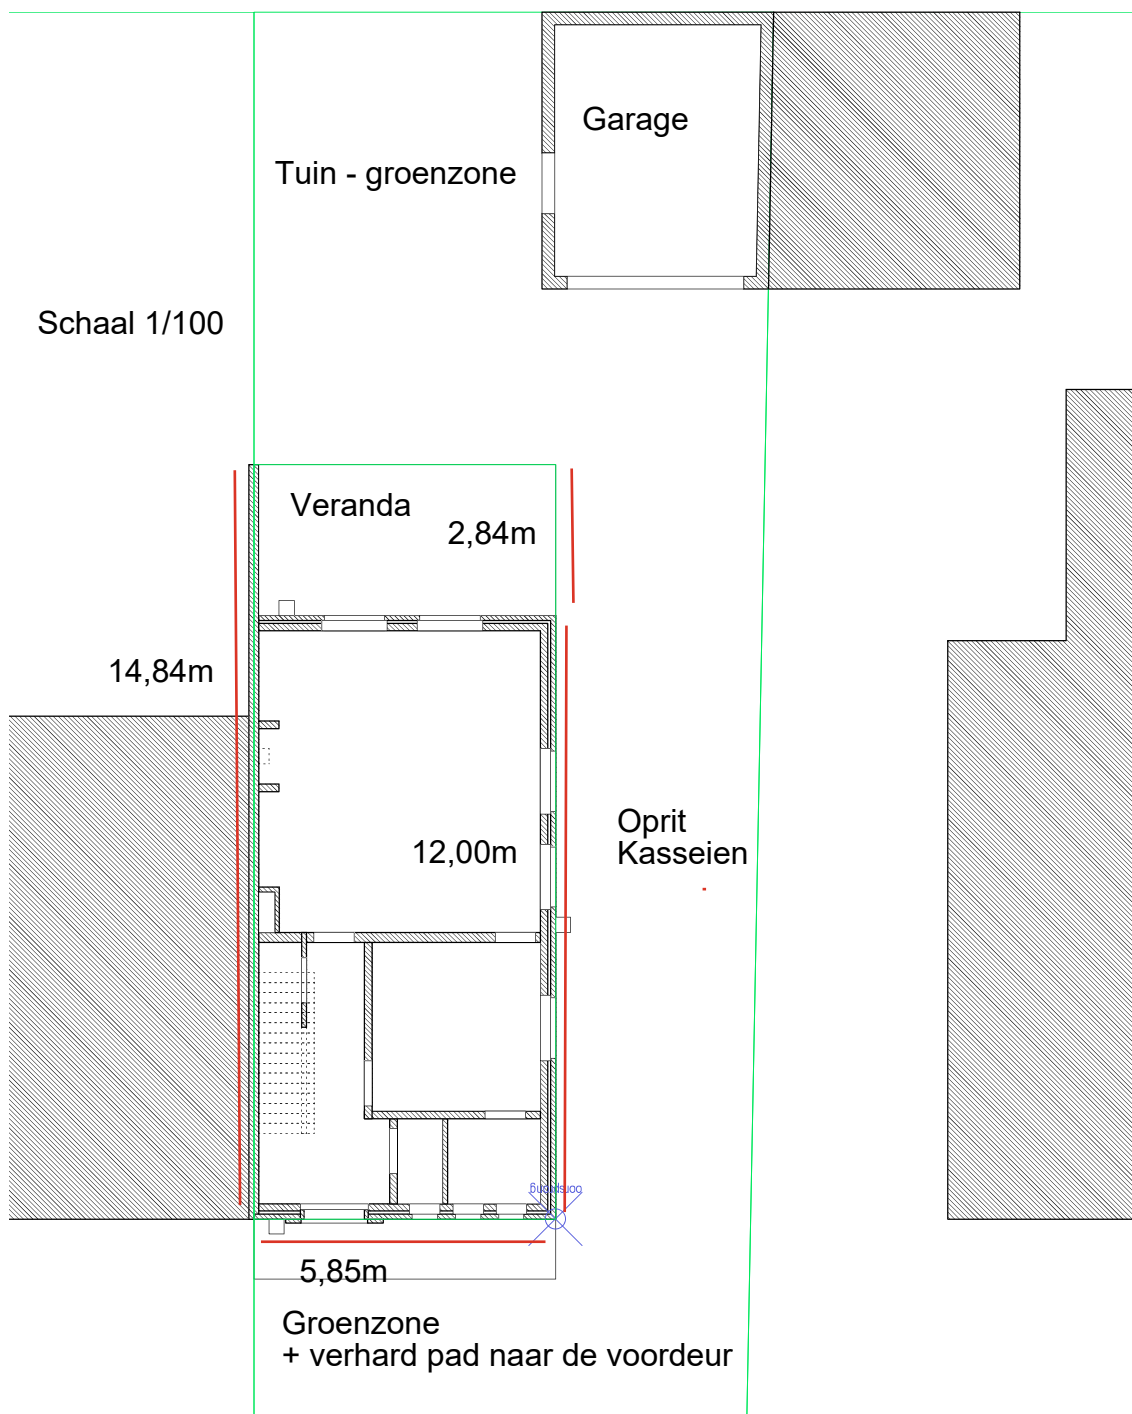

MEIDOORN



BT plan gelijkvloers
schaal 1/100

bundel voorontwerp

PRINCIPEDETAIL :
- De aannemer blijft verantwoordelijk voor uitvoeringsdetails
- Alle maten zijn indicatief en dienen ter plaatse gecontroleerd te worden
- Voor stabiliteitsonderdelen, zie plannen nr. stabiliteit

bouwplaats
Meidoorndreef 20
9050 Gentbrugge

opdrachtgever
Dhr. en Mevr. Thomas en Chiara
de Baets - Van Steenberge

Architect Charlot Muller
info@charlotmuller.be
0479/544858