


# ZIE BIJZONDERE VOORWAARDE(N)

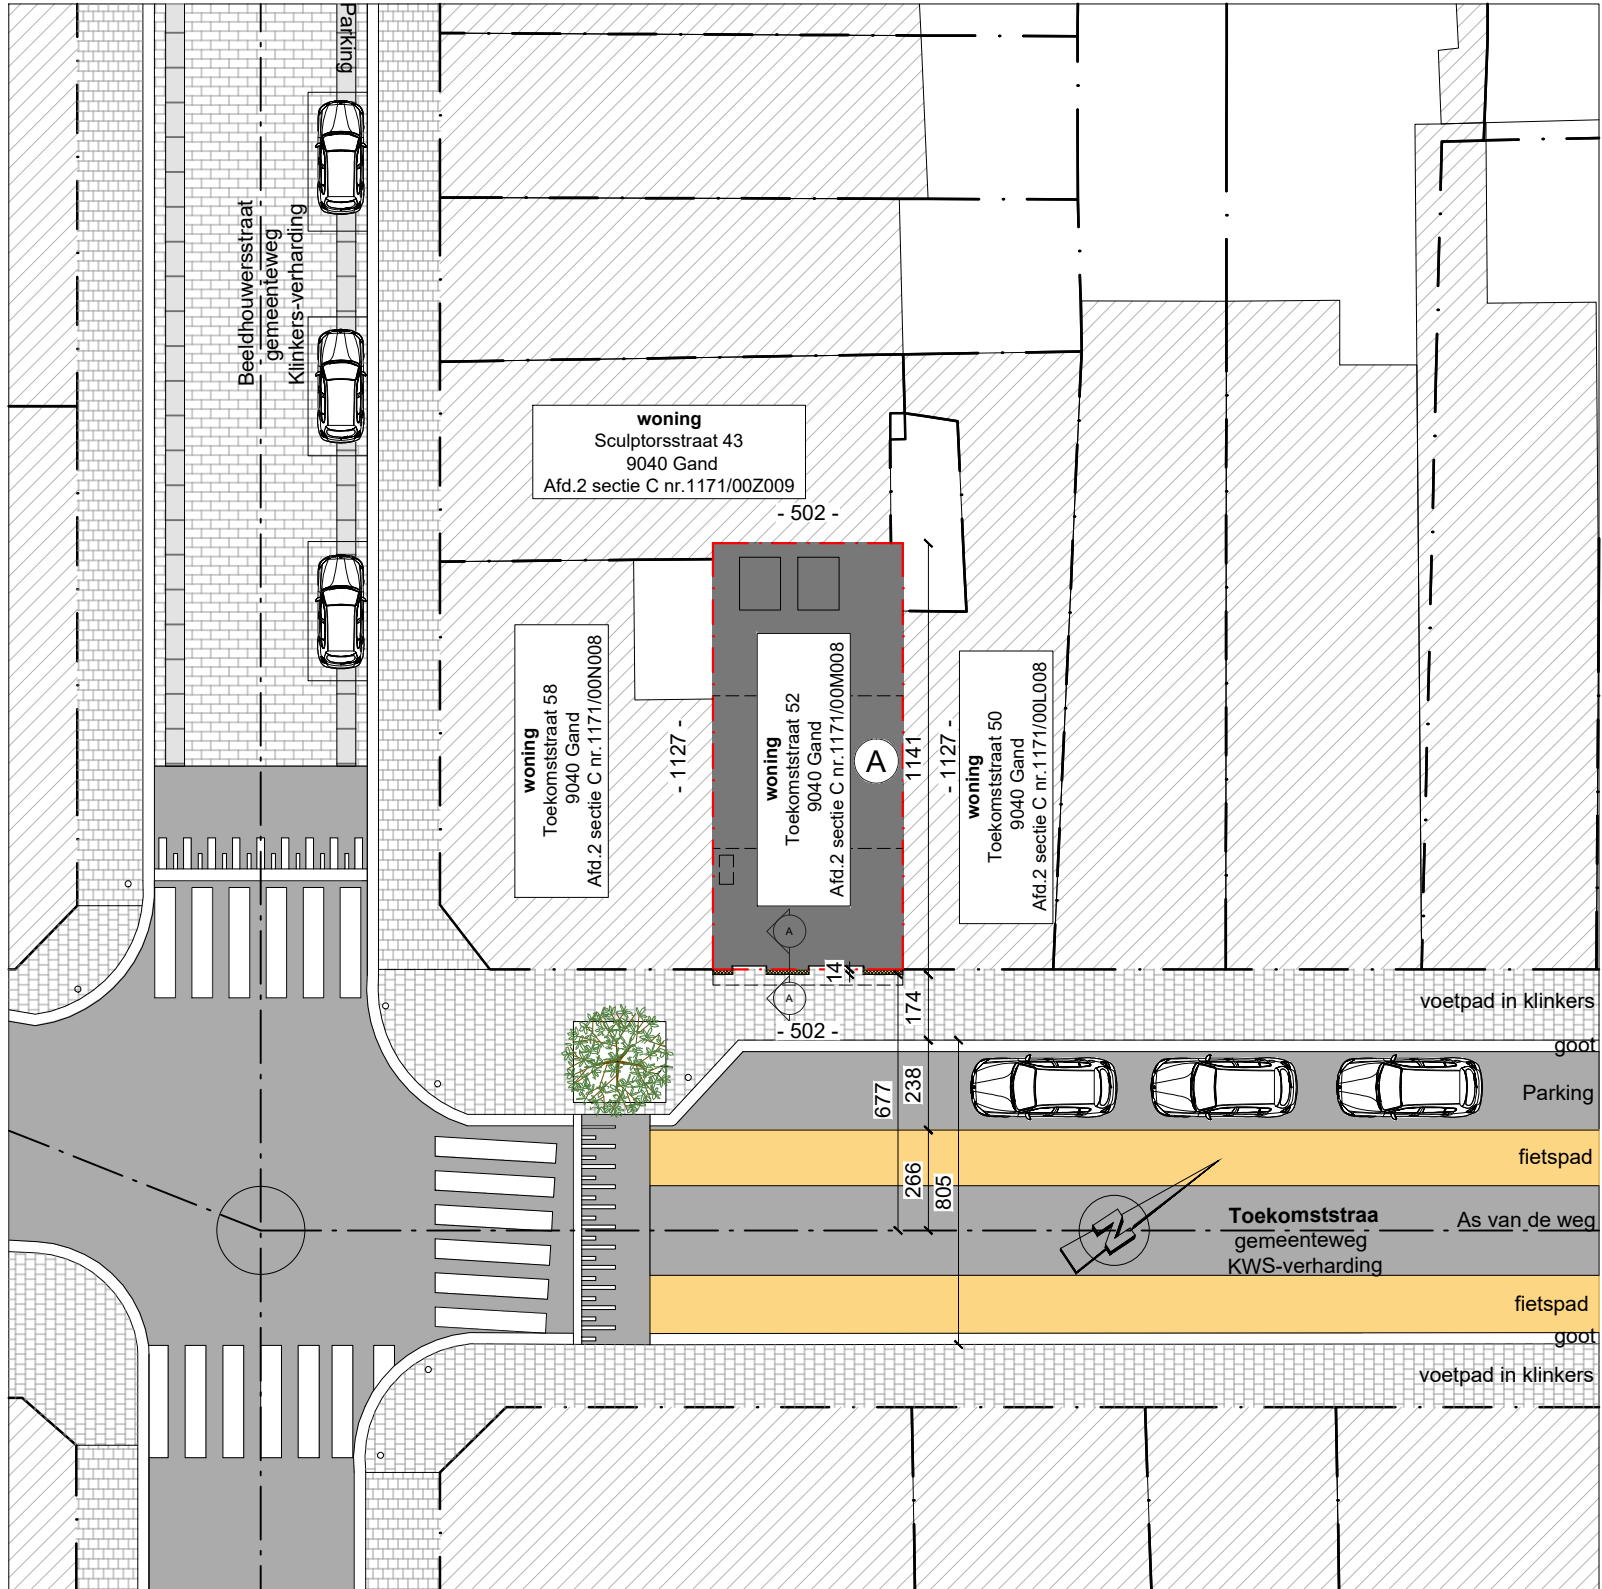

VERHARDINGEN					CONSTRUCTIES			PERCEEL	
Nr.	type	Materiaal	waterdoorlatend	Opp.(m <sup>2</sup> )	letter	type	Opp.(m <sup>2</sup> )	Totale Opp. (m <sup>2</sup> )	56,57
					Ⓐ	woning	56,79	% verhard	0%
								% bebouwd	100%
Totaal verhardingen(m <sup>2</sup> )				0	Totaal constructies(m <sup>2</sup> )		56,79		