plan **ACHTERGEVEL**

NIEUWE TOESTAND

MATERIAALLIJST NIEUWE TOESTAND

1. Gevelbekleding - sierpleister - kleur wit genuanceerd
2. Dakpannen - kleur zwart/antraciet
3. Dorpels - Blauwe steen
4. Kroonlijst - PVC - kleur zwart/antraciet
5. Buitenschrijnwerk - PVC- bicolor

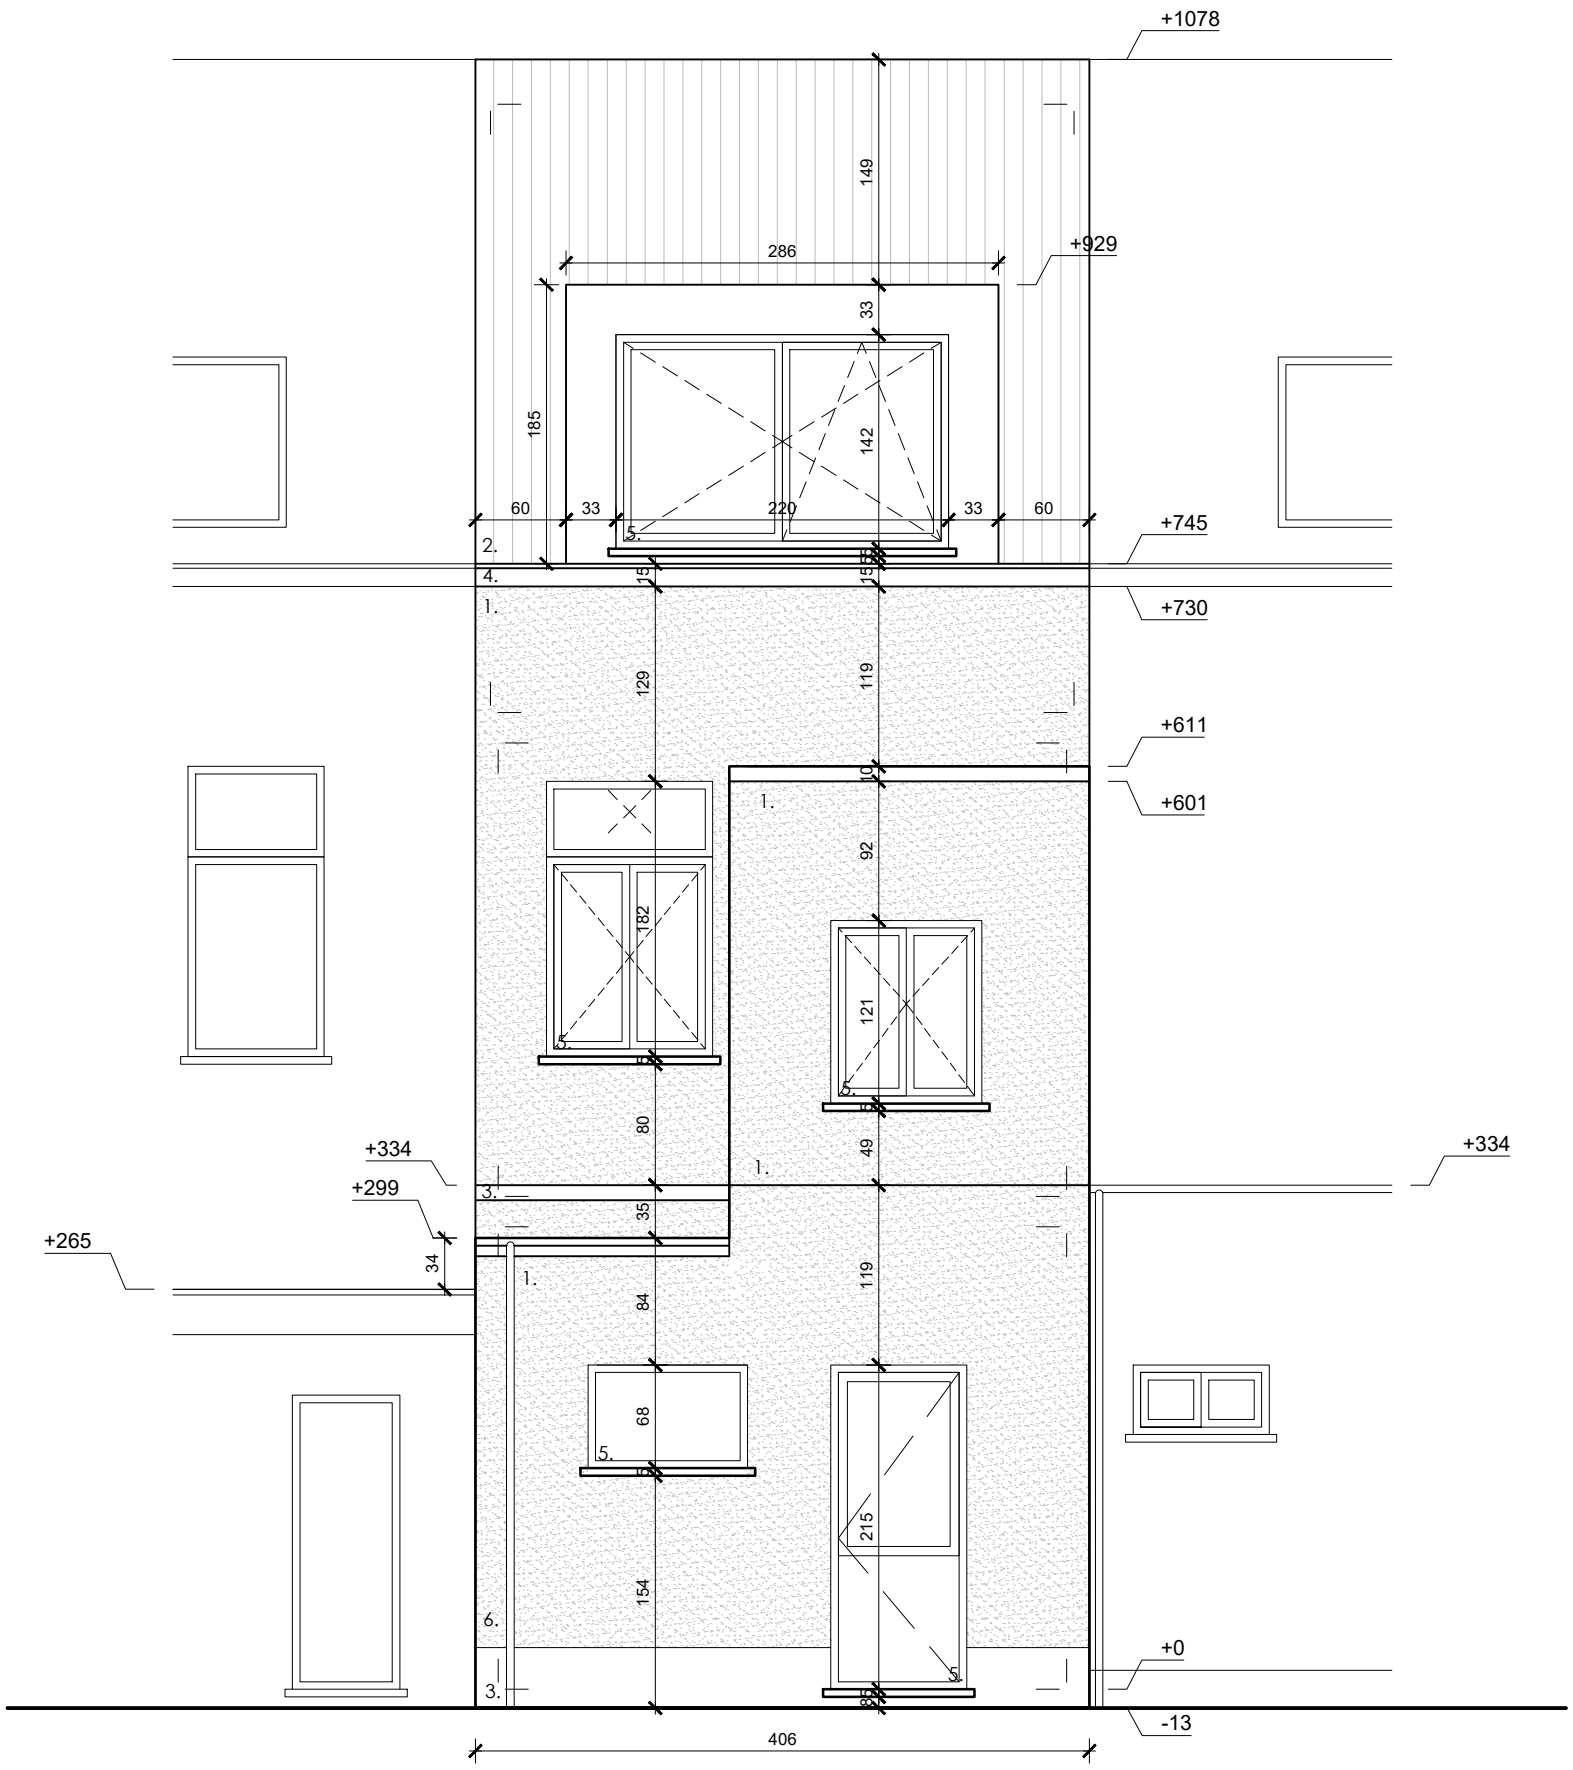

dossier	bouwplaats	opdrachtgever	oriëntatie	datum	schaal	pagina	architectenbureau
2124	Ottergemsesteenweg, nr. 394 9000 GENT 8ste afdeling, sectie H nrs. 551m5 Ottergemsesteenweg	Ottergemsesteenweg, nr. 394 9000 GENT Van Driessche J.		02 12 2024	1:50	30/33	PAULDEVRIENDT**ARCHITECTEN** Kalkoven 14, 1730 Asse | 0479 30 51 28 hello@pauldevriendt.com