


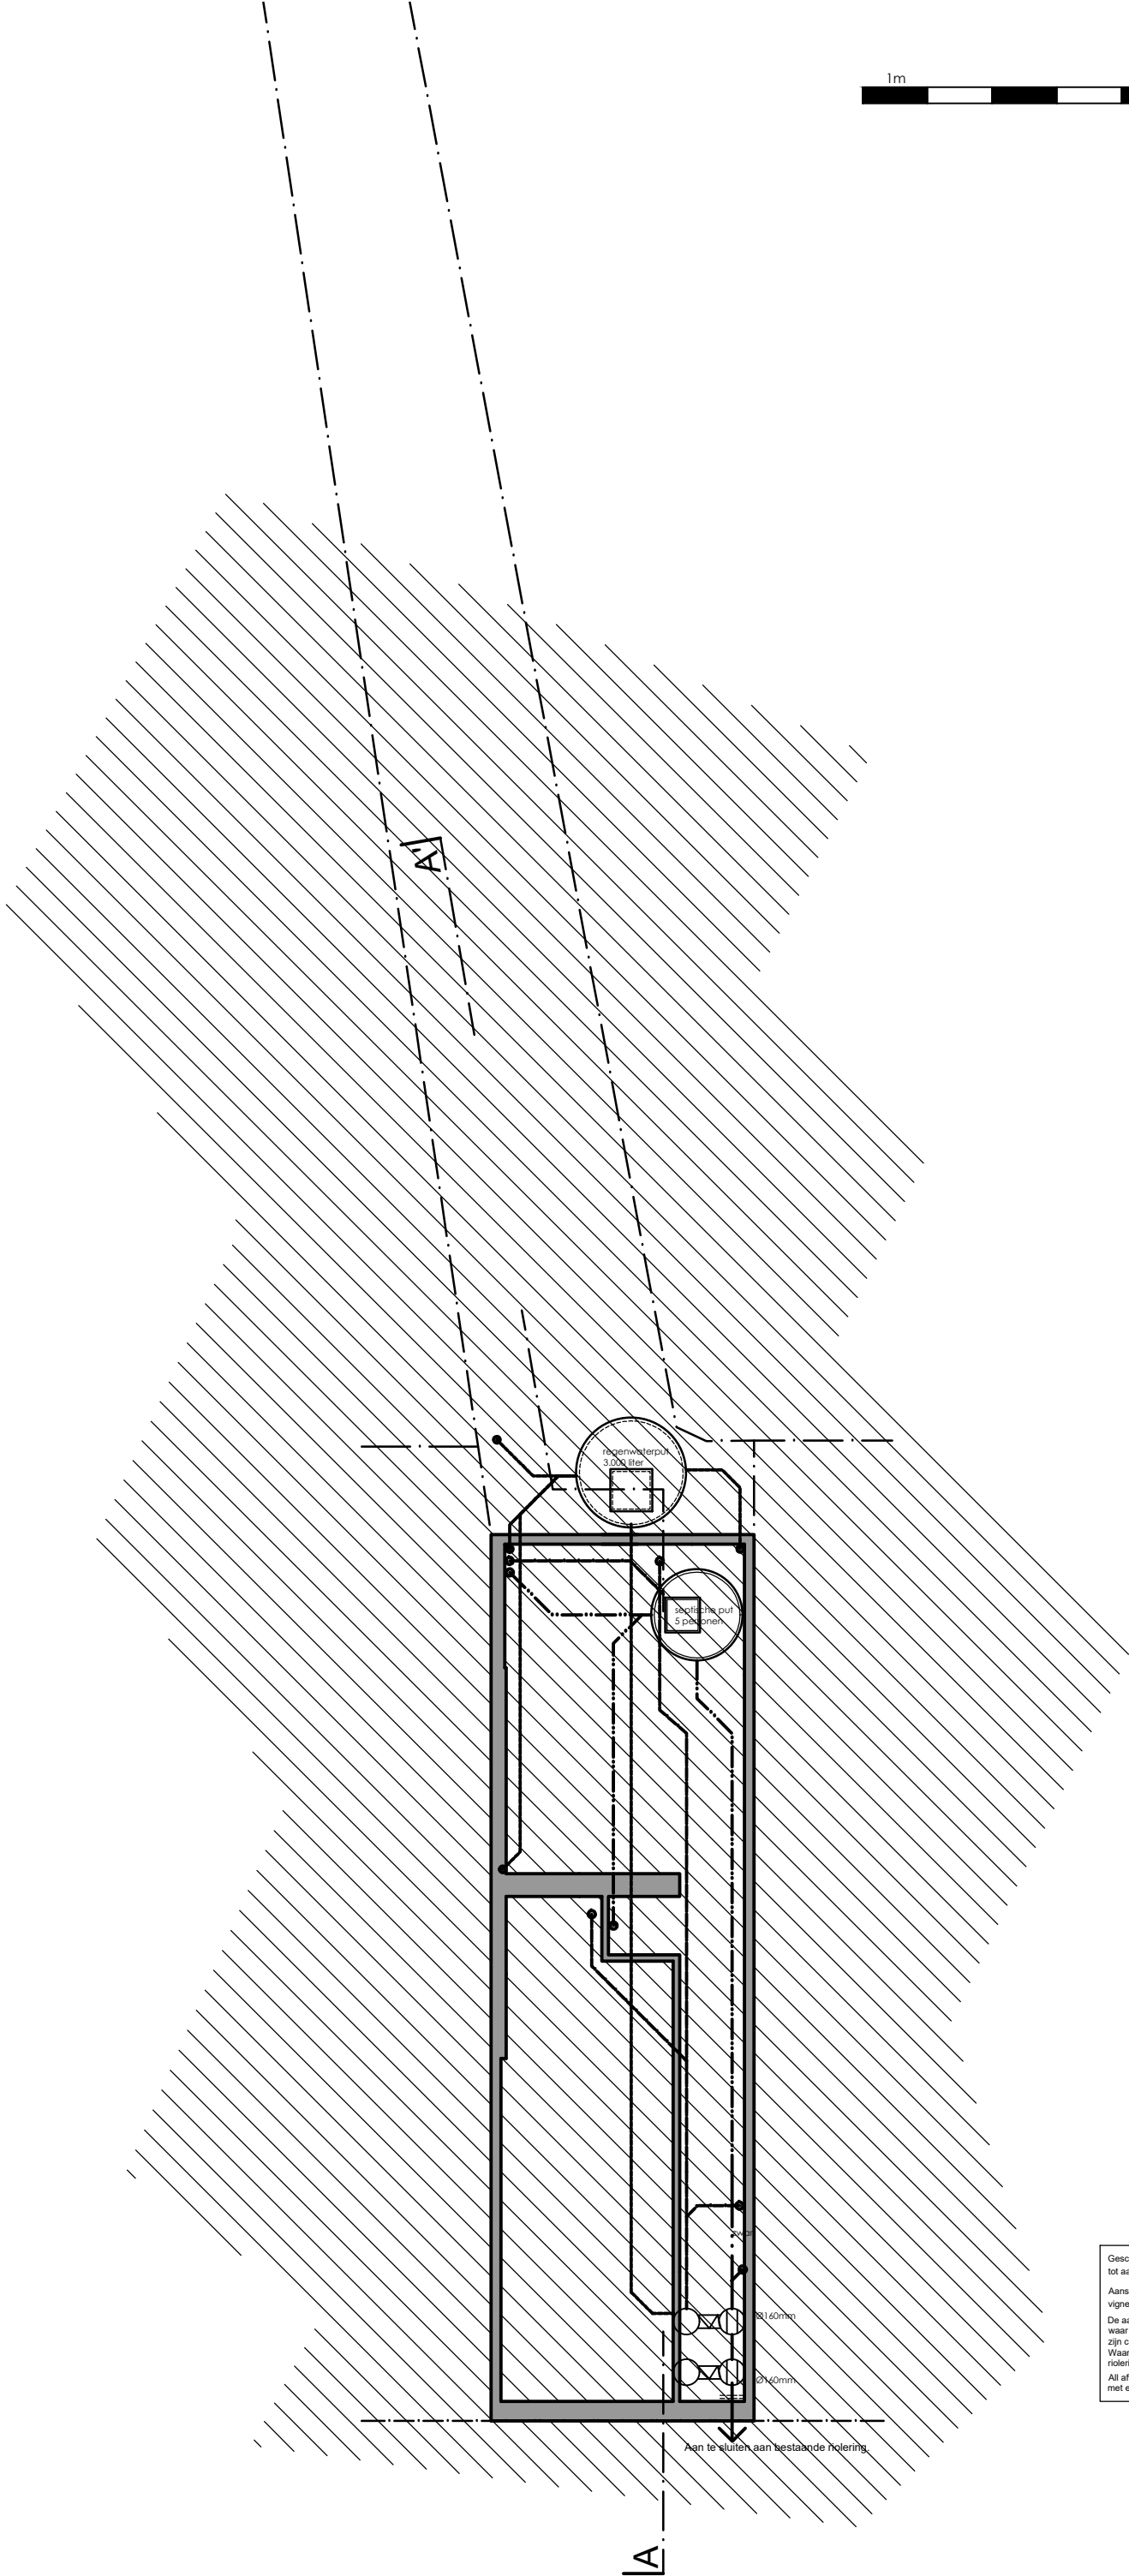

Gescheiden stelsel tot aan de rooilijn
Aansluiting riolering volgens vigerende voorschriften gemeente
De aannemer vergewist zich van de plaats waar er aangesloten zal worden en past zijn circuit hiernaar aan
Waar kan aan te sluiten aan de bestaande riolering
Al afvoeren in pvc diameter - zie plan met een hellingspercentage van 1 à 1.5%

