1m

plan **TERREINPROFIEL**

VERGUND GEACHTE TOESTAND

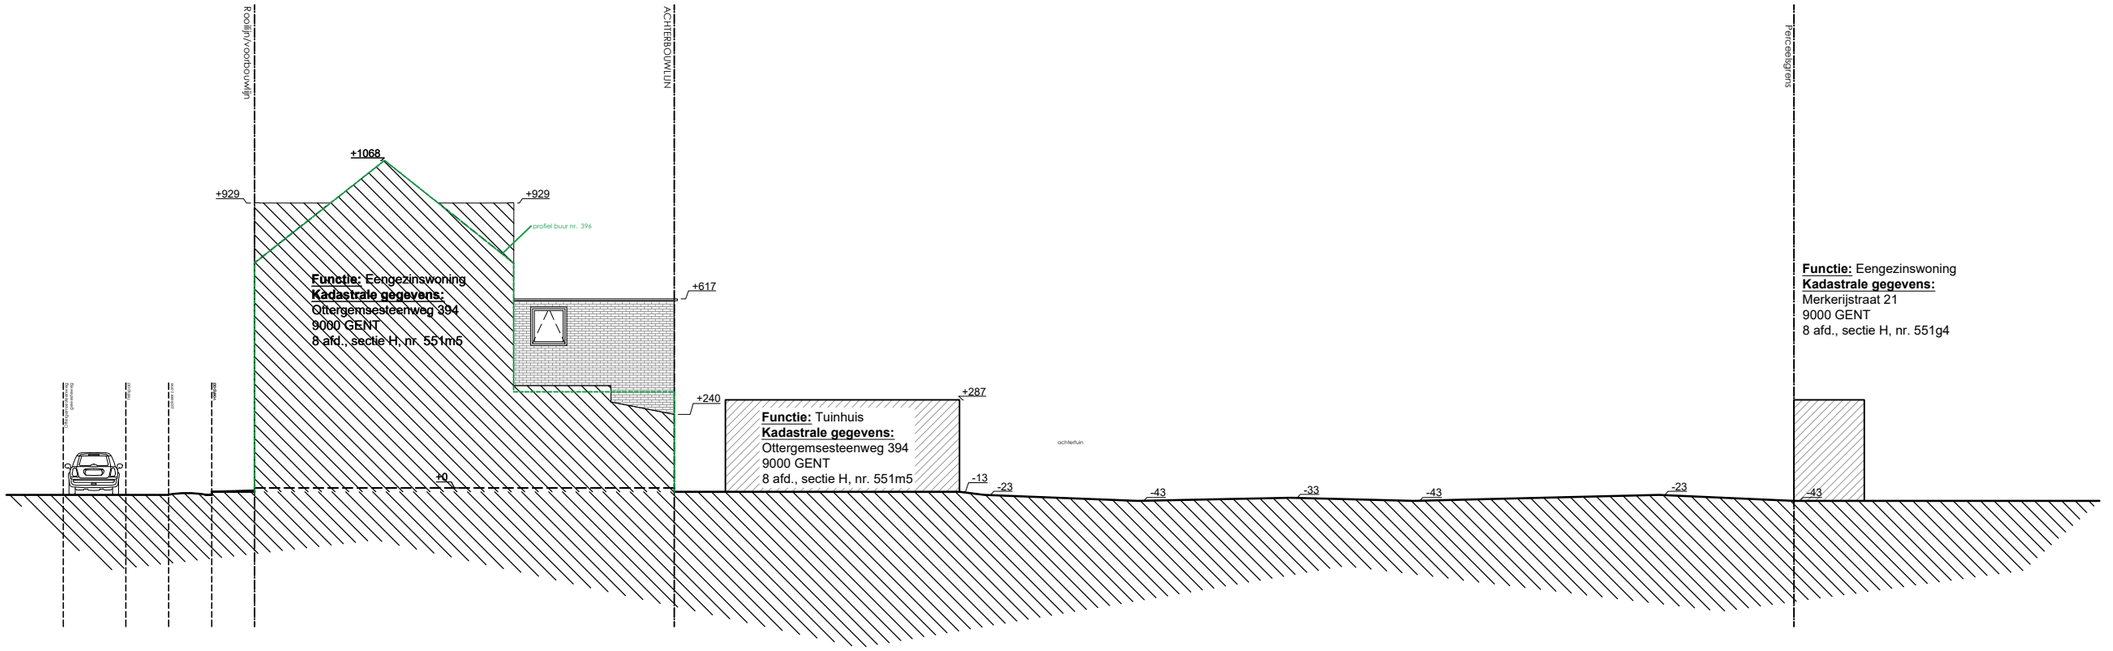

dossier 2124 | bouwplaats Ottergemsesteenweg, nr. 394, 9000 GENT, 8ste afdeling, sectie H nrs. 551m5 | opdrachtgever Van Driessche J. | oriëntatie | datum 06 01 2025 | schaal 1:200 | pagina 2 /33 | architectenbureau

PAULDEVRIENDT**ARCHITECTEN**
Kalkoven 14, 1730 Asse | 0479 30 51 28
hello@pauldevriendt.com