ZIE BIJZONDERE VOORWAARDE(N)

Volgende handelingen worden uitgesloten uit de vergunning:
De fietsenberging/ overdekt terras in de tuin.

plan **INPLANTING**

NIEUWE TOESTAND

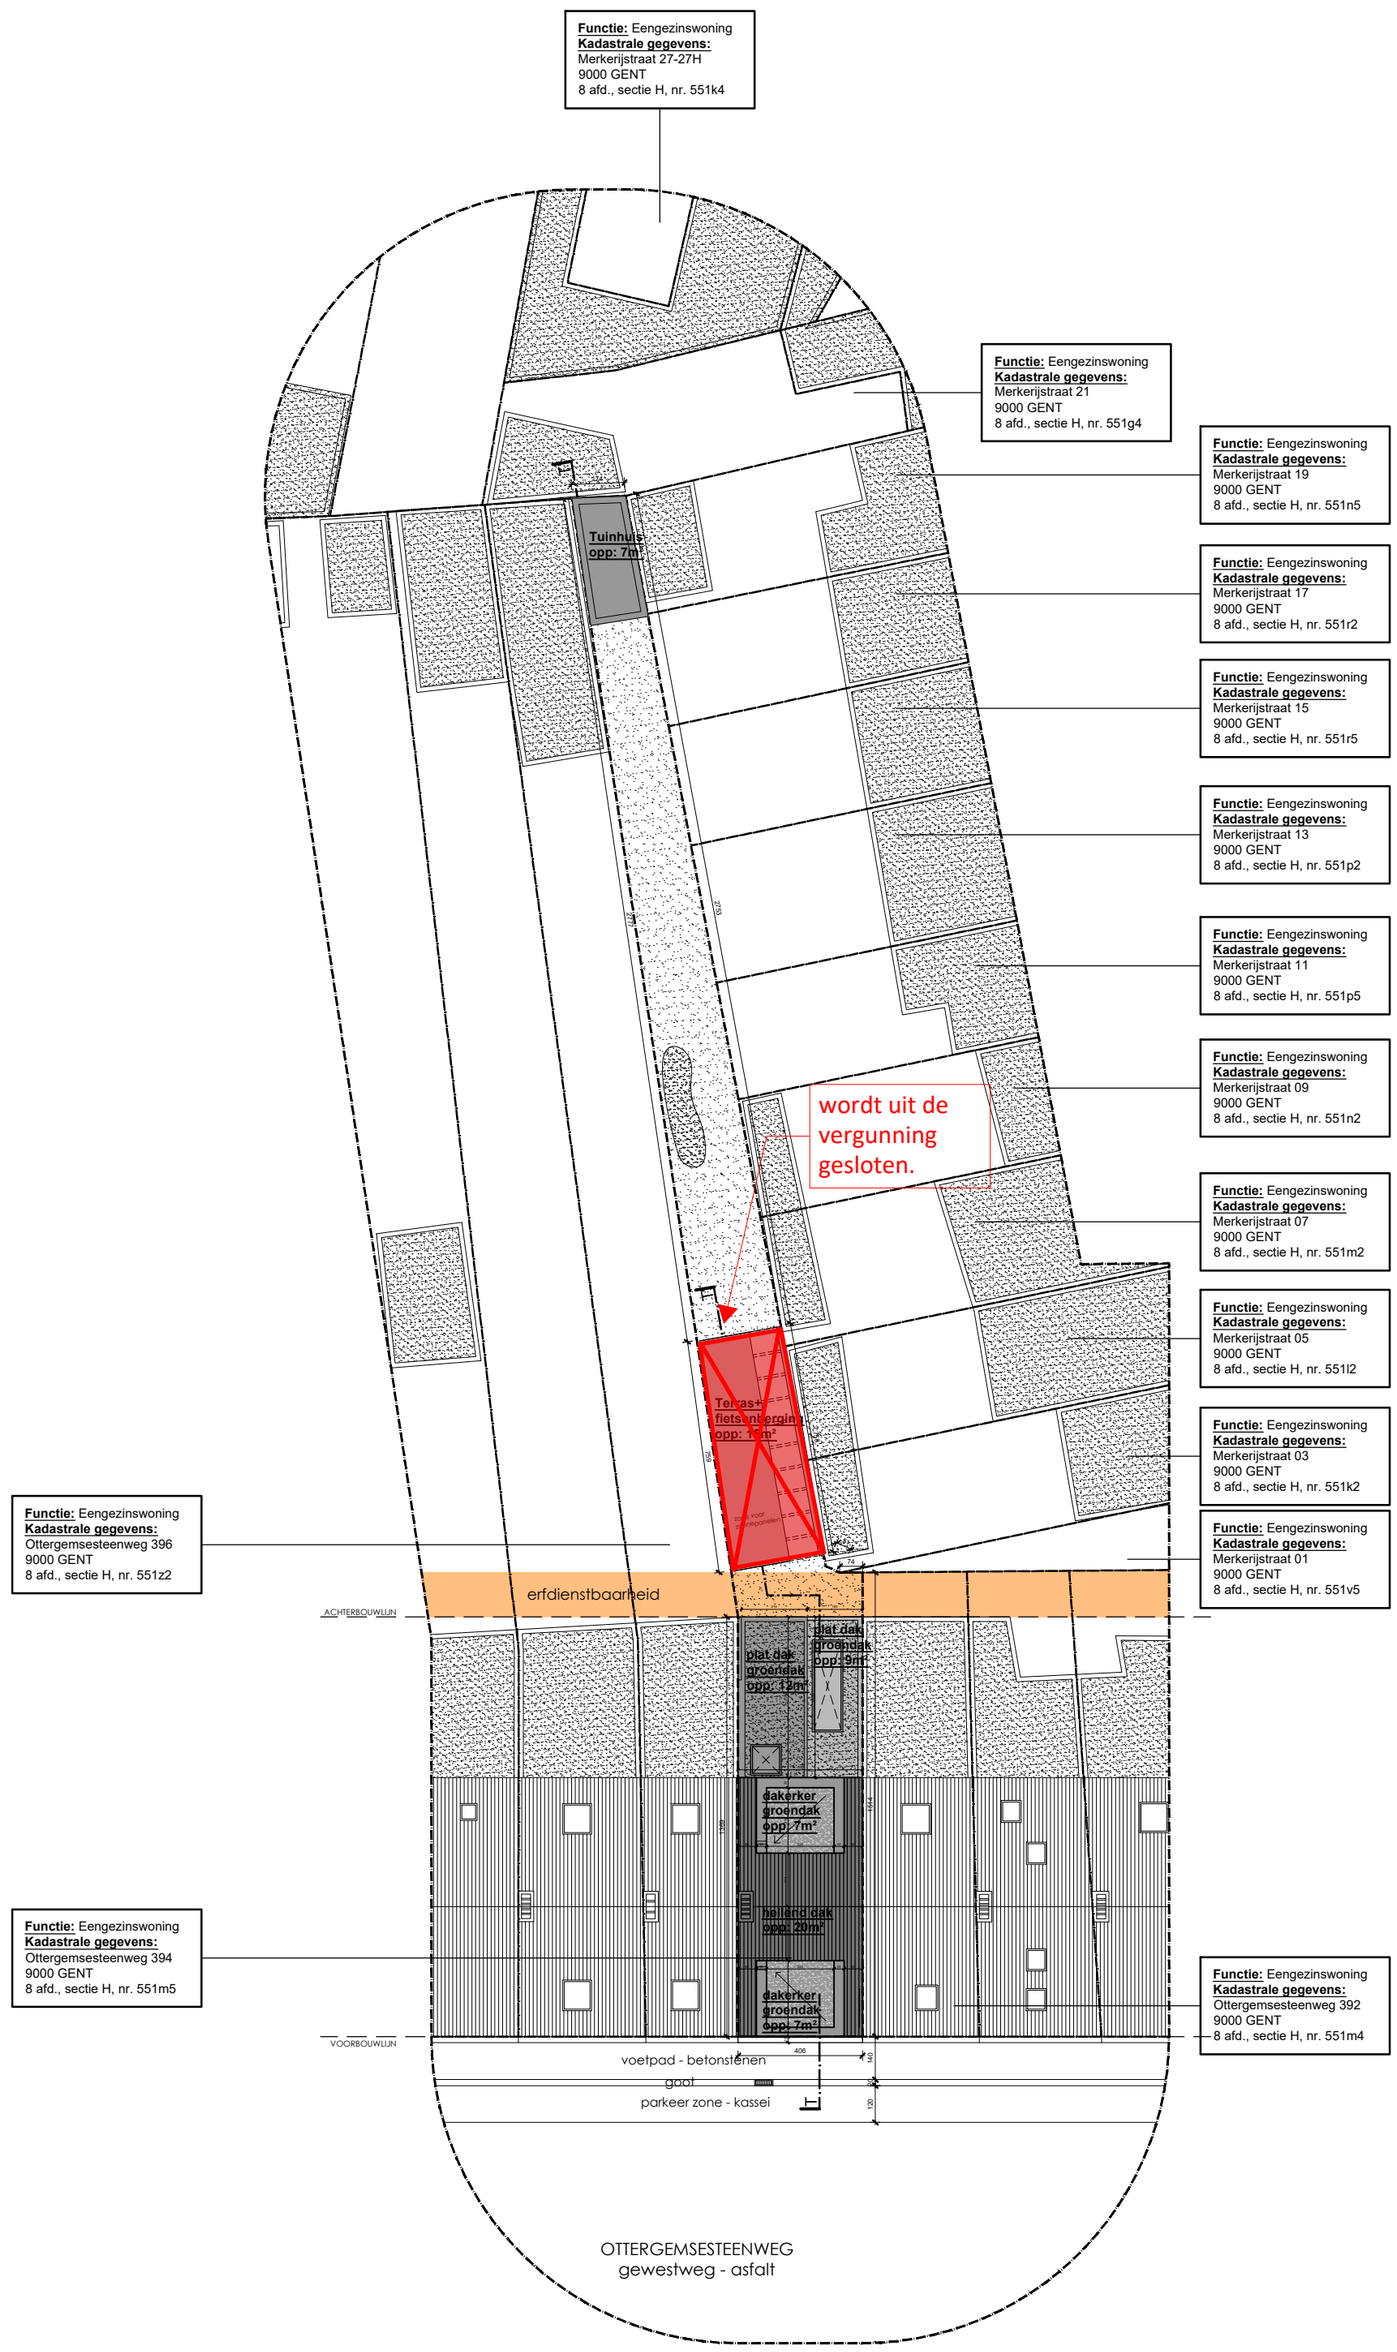

dossier	bouwplaats	opdrachtgever	oriëntatie	datum	schaal	pagina	architectenbureau
2124	Ottergemsesteenweg, nr. 394 9000 GENT 8ste afdeling, sectie H nrs. 551m5 Ottergemsesteenweg	Ottergemsesteenweg, nr. 394 9000 GENT Van Driessche J.		02 12 2024	1:200	22/33	PAULDEVRIENDT**ARCHITECTEN** Kalkoven 14, 1730 Asse | 0479 30 51 28 hello@pauldevriendt.com