




VERGUNDE TOESTAND

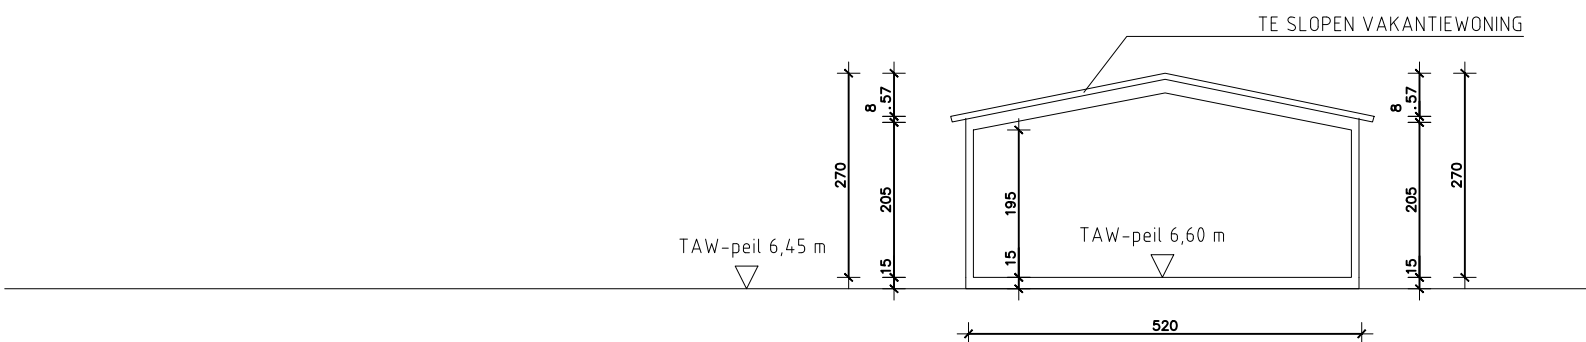

PLAN DOORSNEDE

plannummer: 32.000.01

nulpas: +7.75m TAW

schaal: 1/100

bestandsnaam: OV_LAK01_S_V_32.000.01_plan doorsnede VT.pdf

datum: 17/10/2024

