


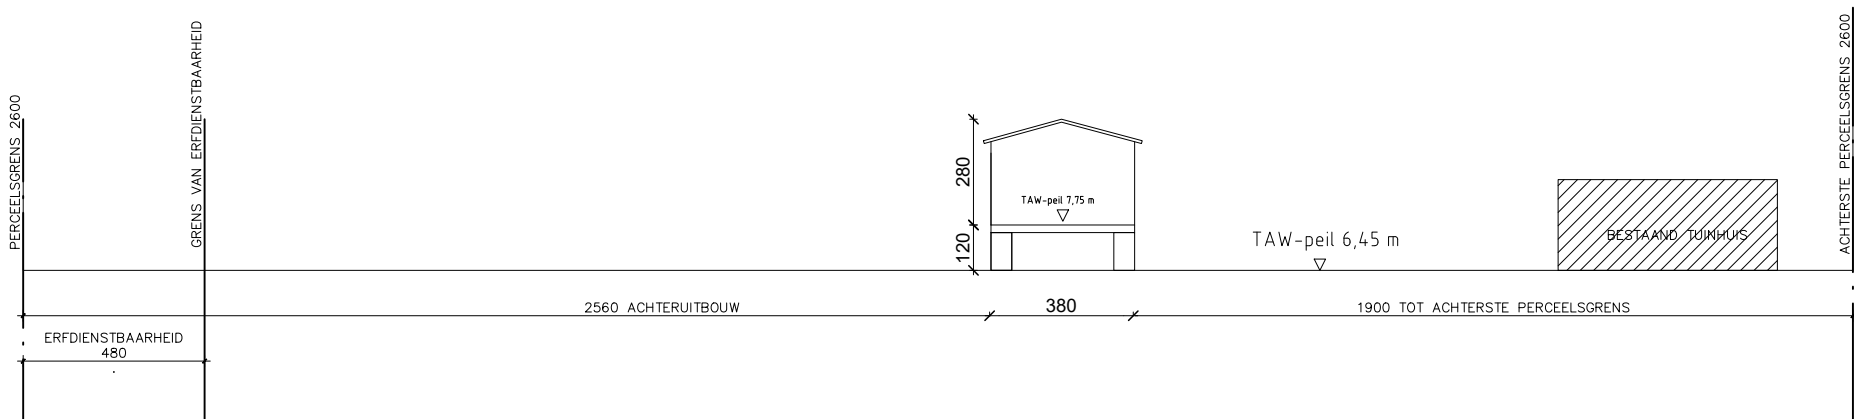

NIEUWE TOESTAND - BESTAANDE TOESTAND

TERREINPROFIEL

plannummer: 96.000.10

ruispeil: +7,75m TAW

schaal: 1/100

bestandsnaam: OV_LAK01_T_N_96.000.10_terreinprofiel NT.pdf

datum: 17/10/2024

0

1

2

3

4

5