


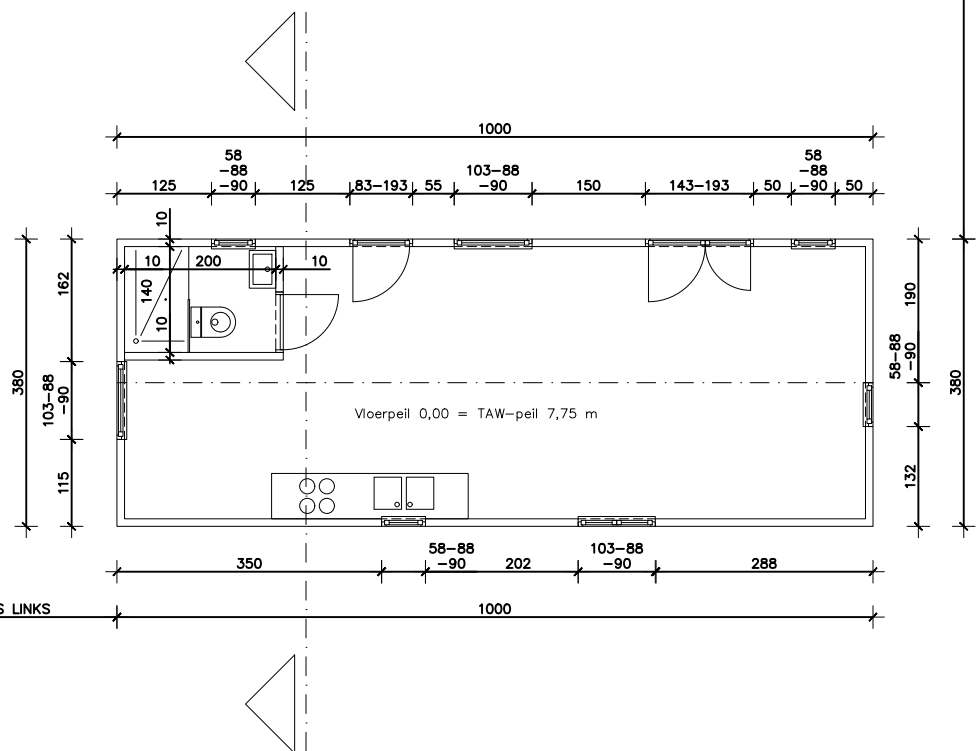

NIEUWE TOESTAND = BESTAANDE TOESTAND

PLAN GELIJKVLOERS

plannummer: 31.100.10

nulpas: +7.75m TAW

schaal: 1/100

bestandsnaam: OV_LAK01_P_N_31.100.10_plan gelijkvloers NT.pdf

datum: 17/10/2024

