


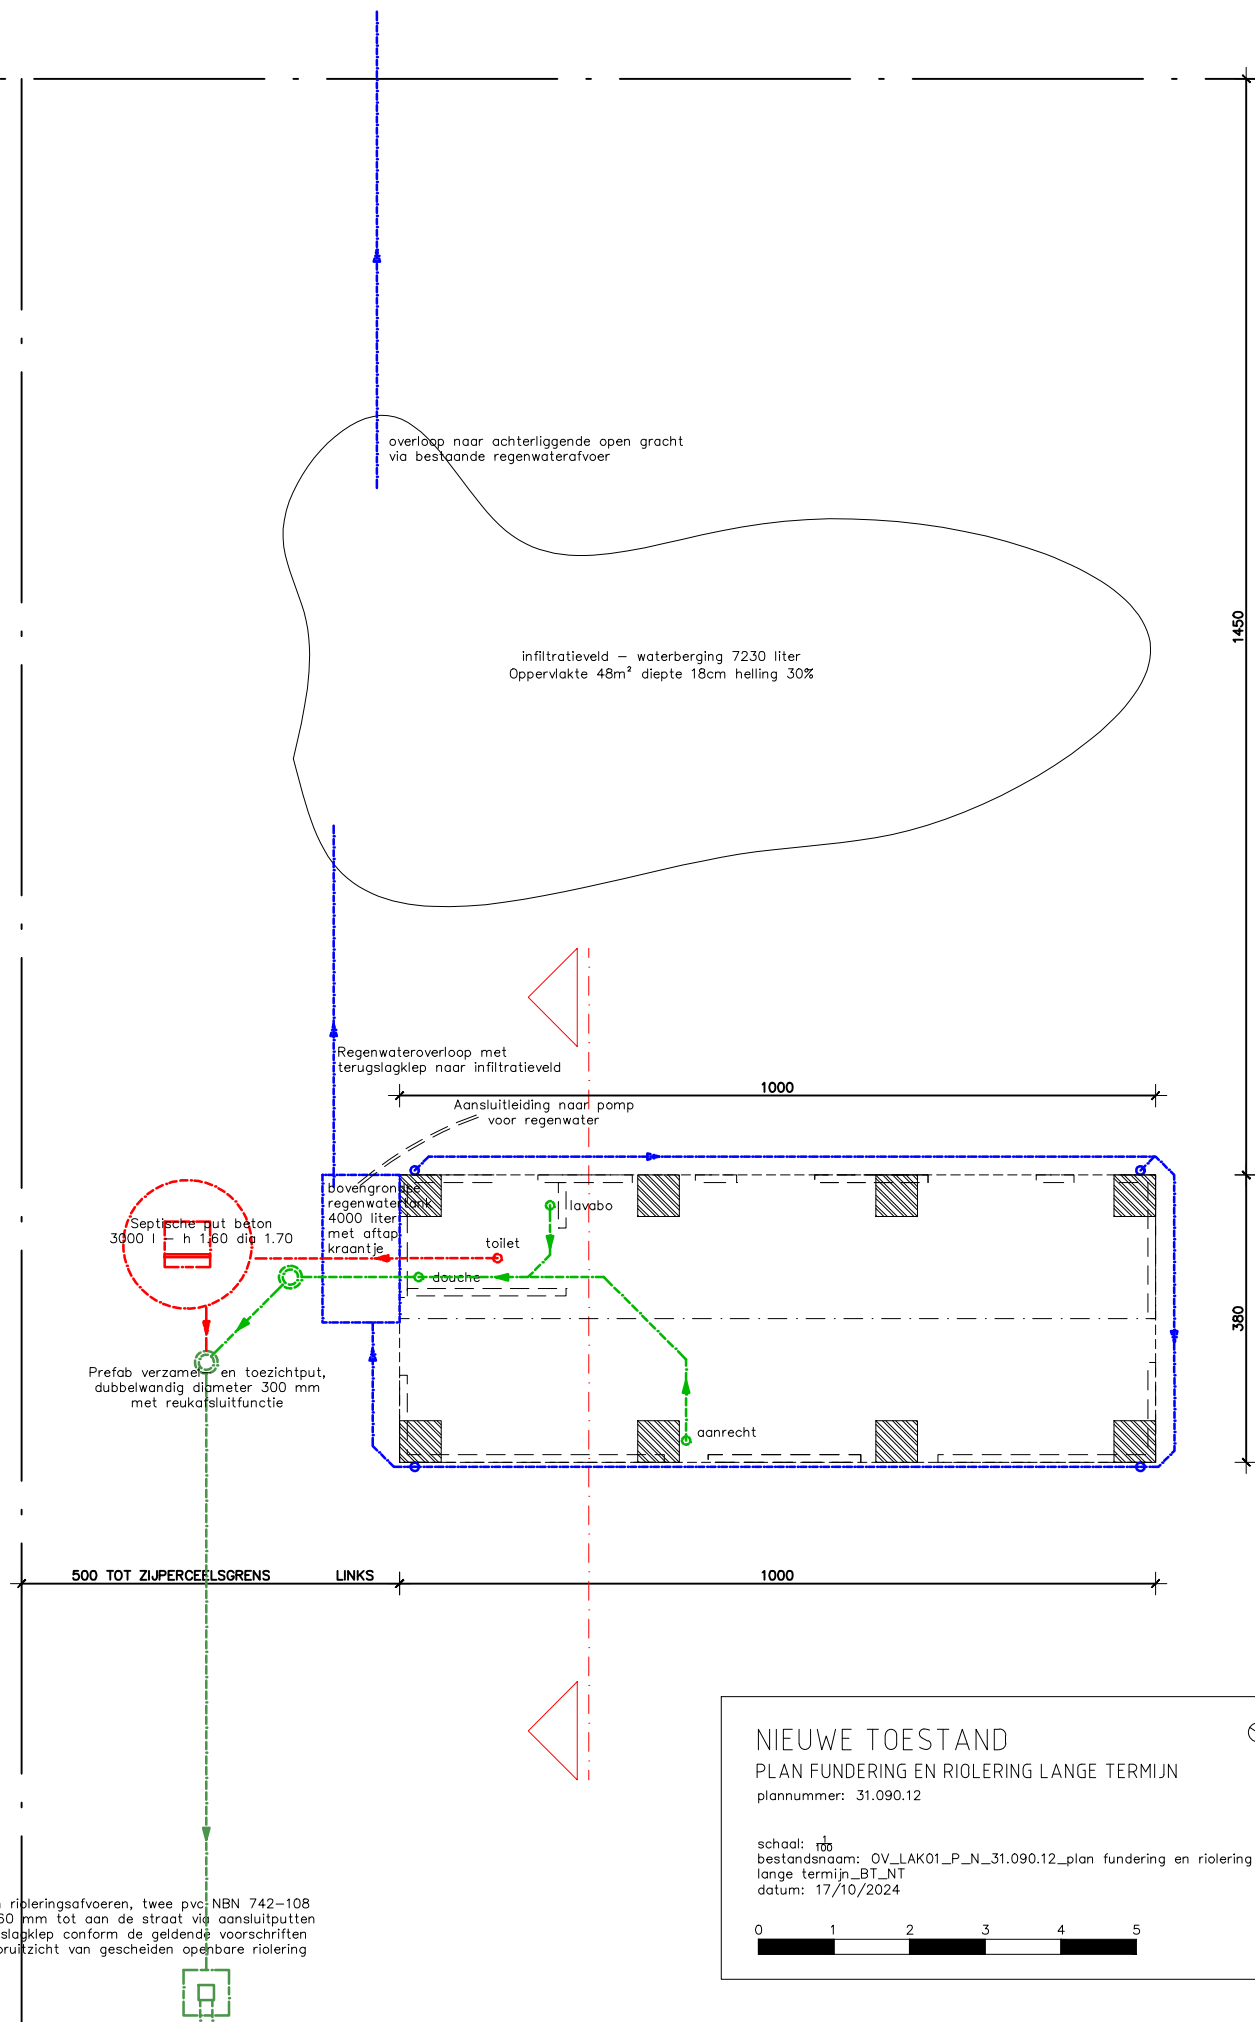

overloop naar achterliggende open gracht
via bestaande regenwaterafvoer

infiltratieveld – waterberging 7230 liter
Oppervlakte 48m² diepte 18cm helling 30%

Regenwateroverloop met
terugslagklep naar infiltratieveld

Aansluitleiding naar pomp
voor regenwater

Septische put beton
3000 l – h 1,60 diep 1,70

Prefab verzamelen en toezichtput,
dubbelwandig diameter 300 mm
met reuksluitfunctie

bovengrondse
regenwaterput
4000 liter
met aftap
kraantje

toilet

lavabo

douche

aanrecht

500 TOT ZIJPERCEELSGRENS

LINKS

1000

Gescheiden rioleringsafvoeren, twee pvc; NBN 742-108
diameter 160 mm tot aan de straat via aansluitputten
met terugslagklep conform de geldende voorschriften
in het vooruitzicht van gescheiden openbare riolering

NIEUWE TOESTAND

PLAN FUNDERING EN RIOLERING LANGE TERMIJN

plannummer: 31.090.12

schaal: 1:100
bestandsnaam: OV_LAK01_P_N_31.090.12_plan fundering en riolering
lange termijn_BT_NT
datum: 17/10/2024

