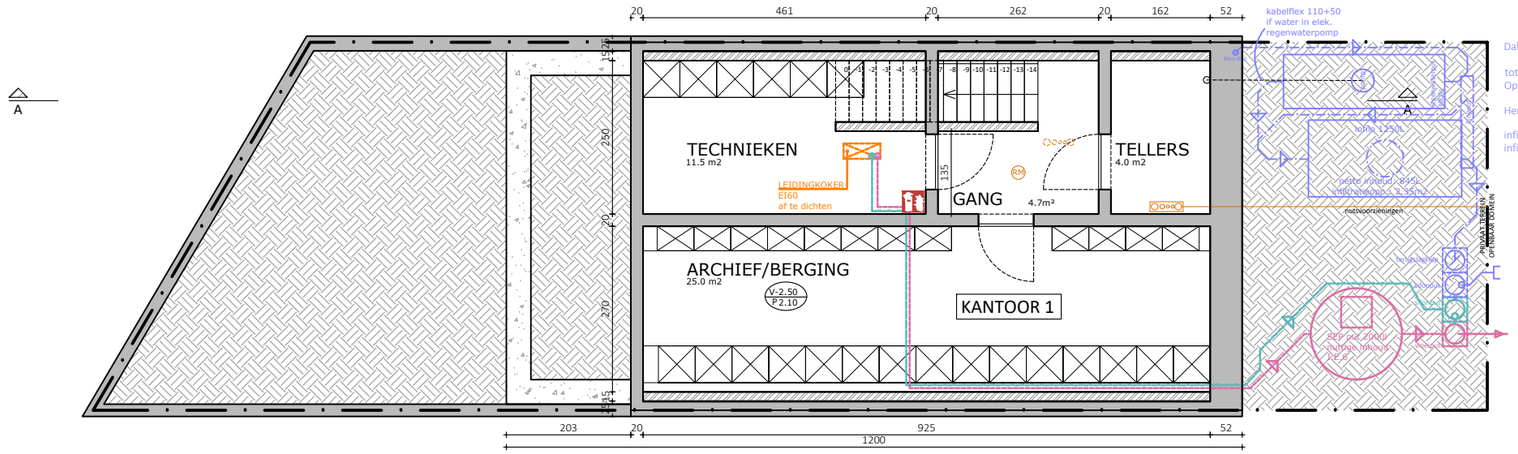

Dakopp woning: groendak: 60.5m² (60.5/2=30.25m²),
plat dak: 12.2m²
totaal te verrekenen: 42.45m² (helft groendak - 12.2 (zonder groendak)
Opp niet waterdoorlatende verharding: 6m² (toegang helling meer dan 2%)

Hergebruik regenwater:spoeling wc's, dienstkranen binnen en buiten

infiltratievolume: min 610,5l
infiltratieoppervlakte: min 1,48m²

ZIE BIJZONDERE VOORWAARDE(N)

2PKarchitecten bv Hélène Maréchalhof 10B, 9050 GENT 09 278 22 32 | info@2pkarchitecten.be www.2pkarchitecten.be	PROJECT 2PK117	HERBOUW VAN EEN HANDELSHUIS NAAR KANTOREN Melimmo NV Prinses Clementinalaan 10 - 12, 9000 Gent Gent, Afdeling 9, Sectie I, nr. 685C3	FASE: OMGEVINGSAANVRAAG PLAN -1 - NIEUWE TOESTAND 0 2m 4m 6m 8m 10m		1/100 @A3 p.18 30/01/2025