


publiek
toegankelijk
20.8 m²

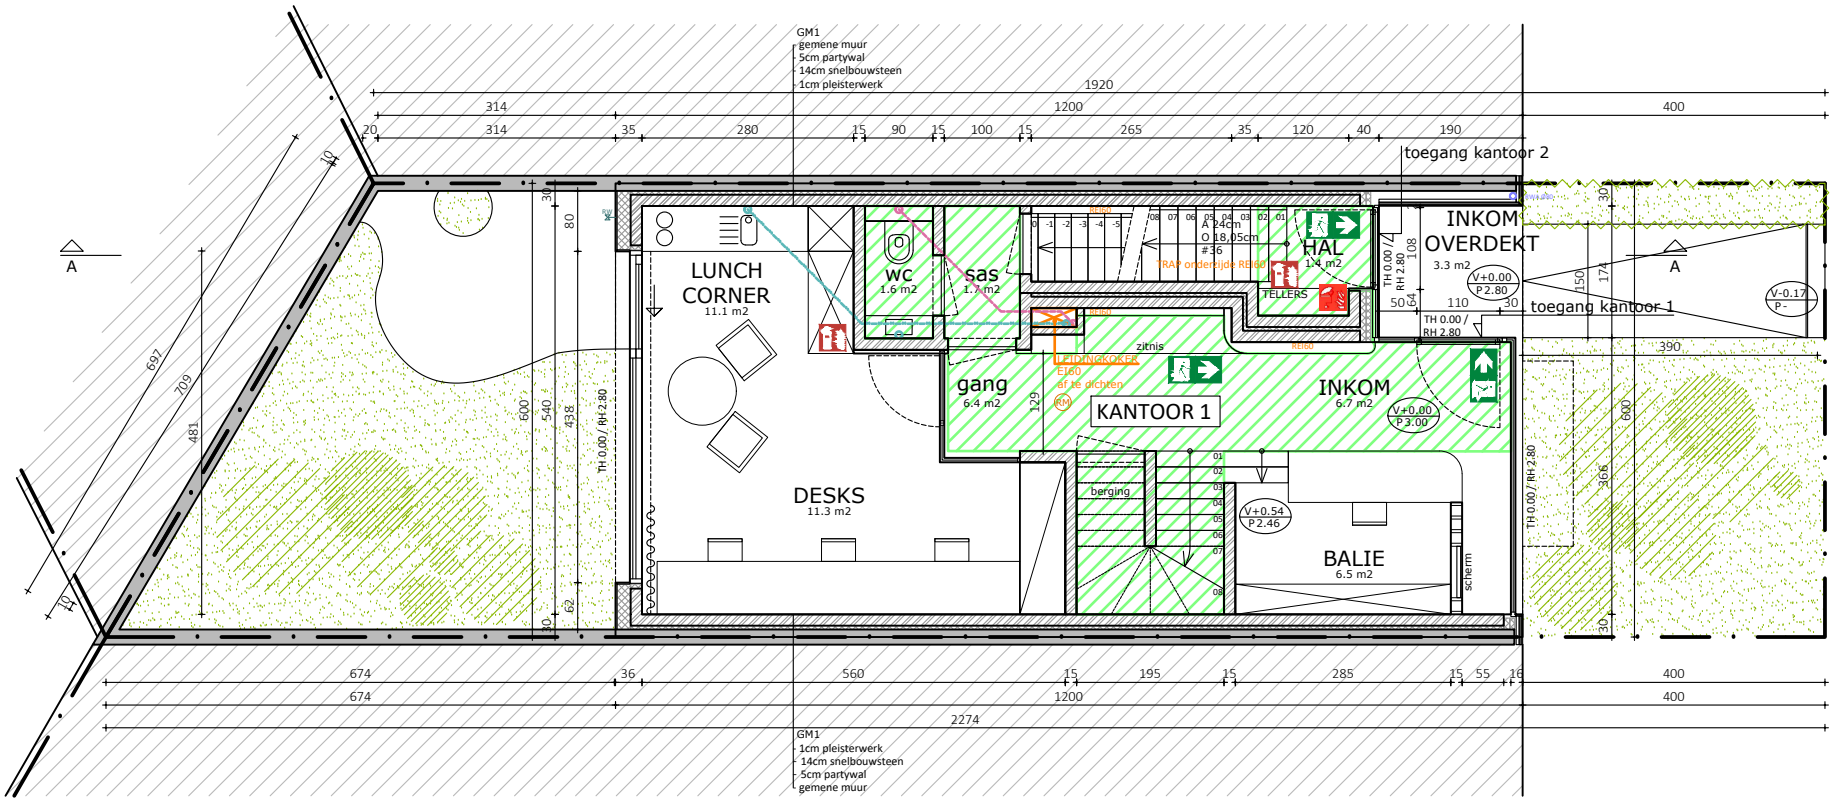


**ZIE BIJZONDERE
VOORWAARDE(N)**



2PKarchitecten bv
Hélène Maréchalhof 10B, 9050 GENT
09 278 22 32 | info@2pkarchitecten.be
www.2pkarchitecten.be

PROJECT
2PK117

HERBOUW VAN EEN HANDELSHUIS NAAR KANTOREN
Melimmo NV
Prinses Clementinalaan 10 - 12, 9000 Gent
Gent, Afdeling 9, Sectie I, nr. 685C3

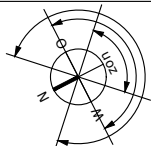

FASE: OMGEVINGSAANVRAAG

PLAN 0 - NIEUWE TOESTAND

0 1m 2m 3m 4m 5m

1/100 @A3

p.13

30/01/2025