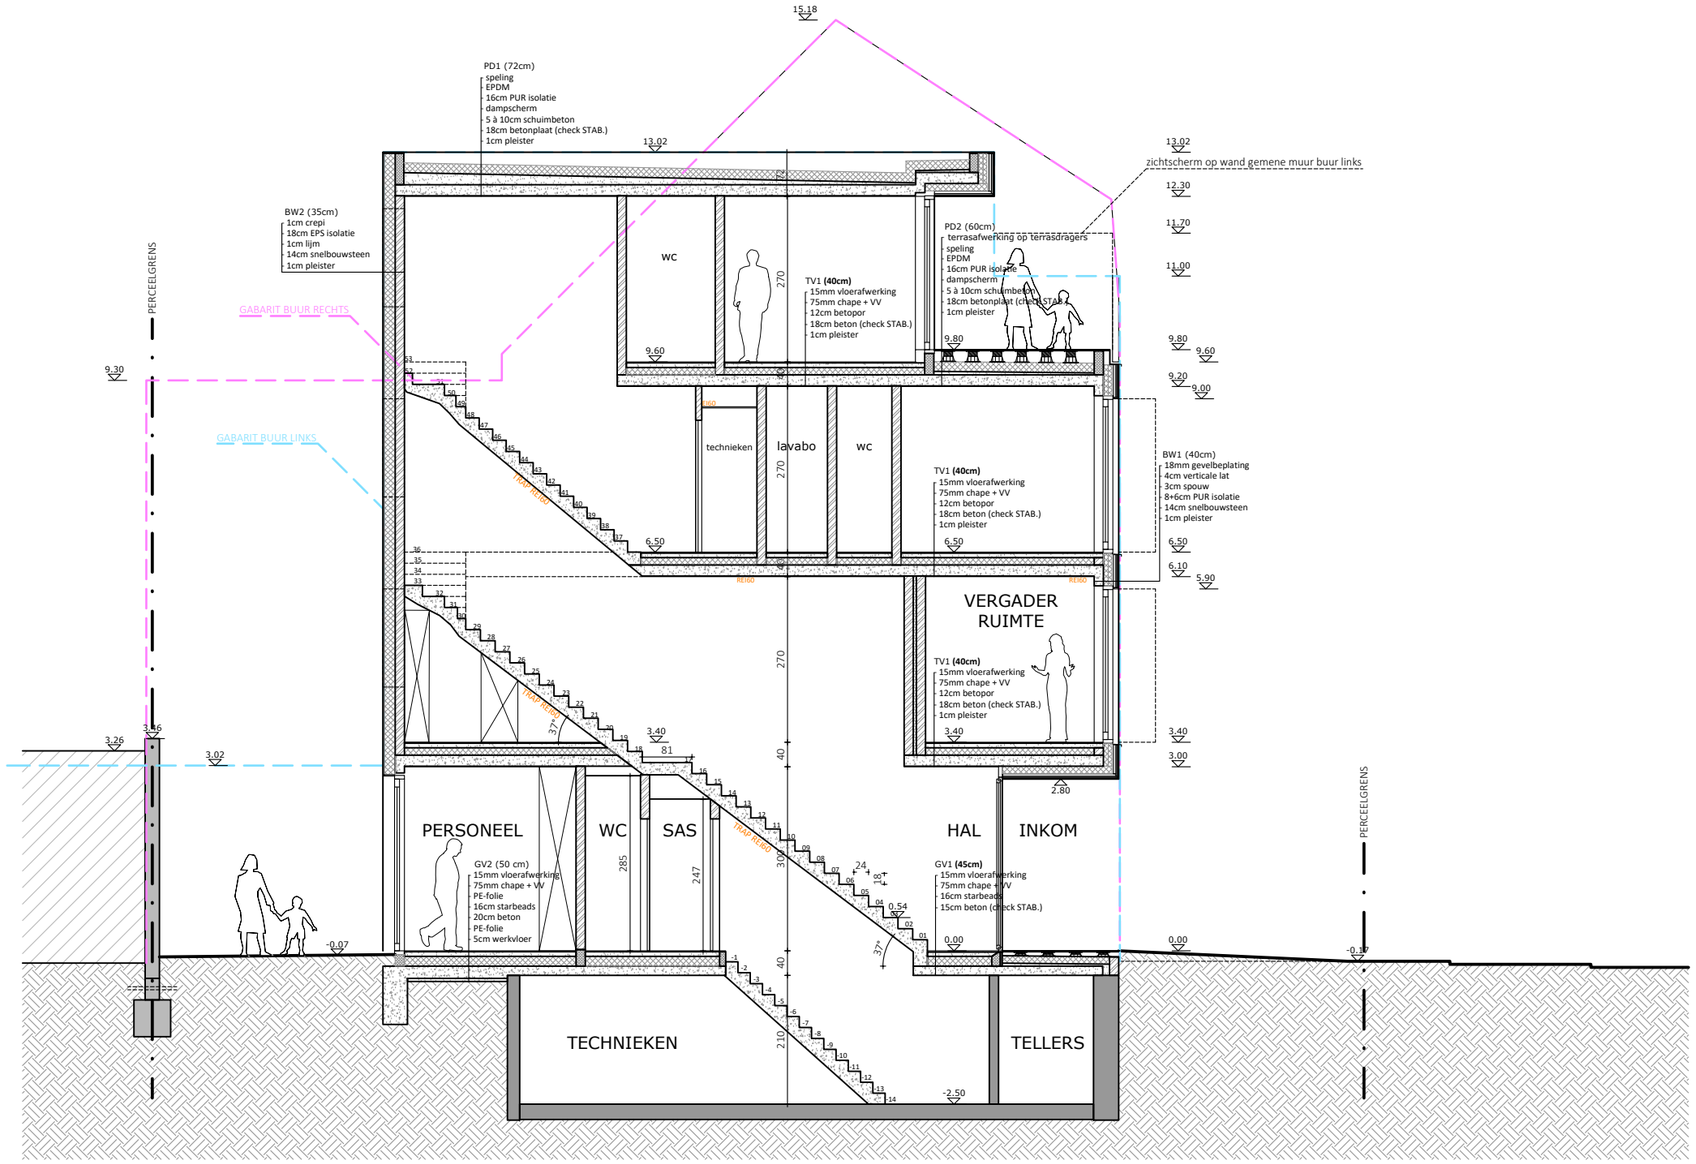

ZIE BIJZONDERE VOORWAARDE(N)

2PKarchitecten bv Hélène Maréchalhof 10B, 9050 GENT 09 278 22 32 | info@2pkarchitecten.be www.2pkarchitecten.be	PROJECT 2PK117	HERBOUW VAN EEN HANDELSHUIS NAAR KANTOREN Melimmo NV Prinses Clementinalaan 10 - 12, 9000 Gent Gent, Afdeling 9, Sectie I, nr. 685C3	FASE: OMGEVINGSAANVRAAG SNEDE A - NIEUWE TOESTAND 0 1m 2m 3m 4m 5m		1/100 @A3 p.21 30/01/2025