


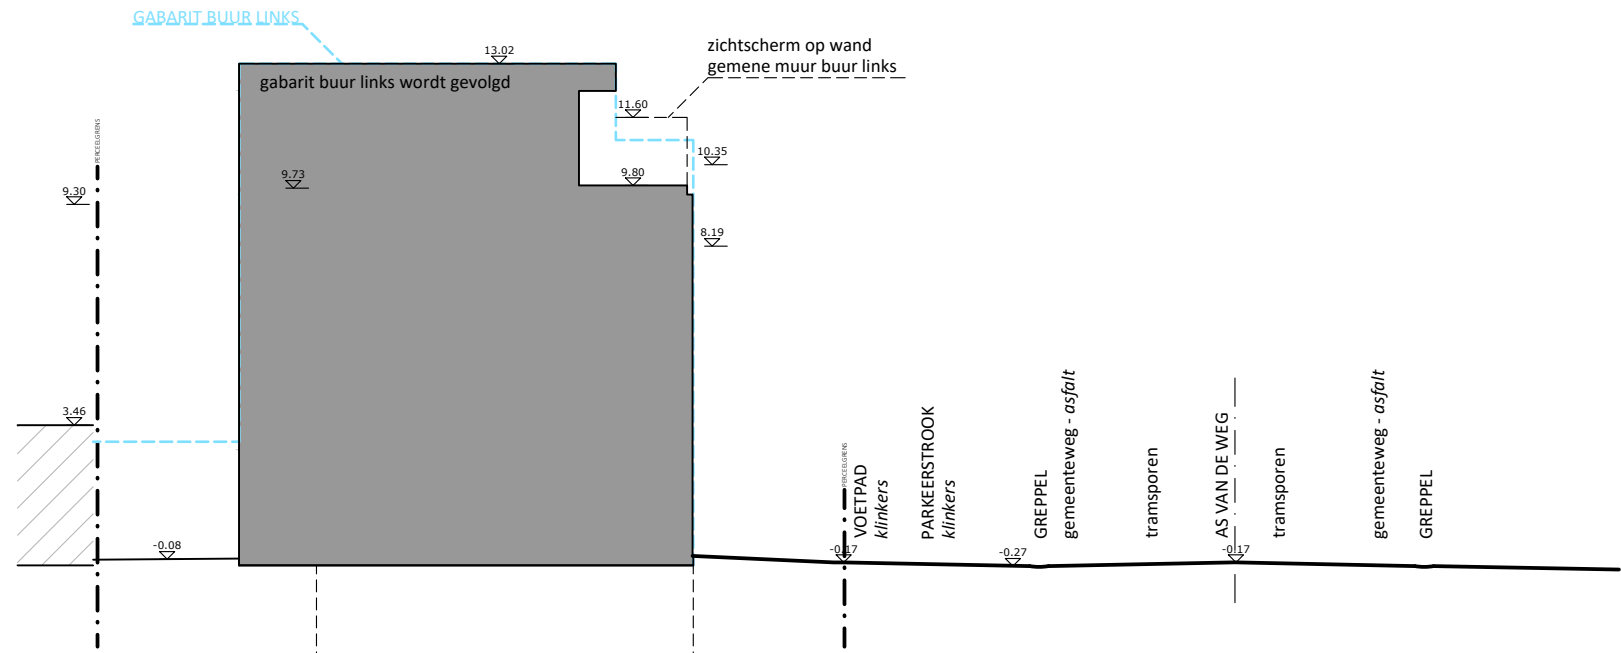

Reliëfwijzigingen blijven beperkt, behalve de noodzakelijke niveauwijzigingen voor de oprichting van de woning.
Er gebeuren geen wijzigingen aan het reliëf op de perceelgrenzen.

**ZIE BIJZONDERE
VOORWAARDE(N)**