


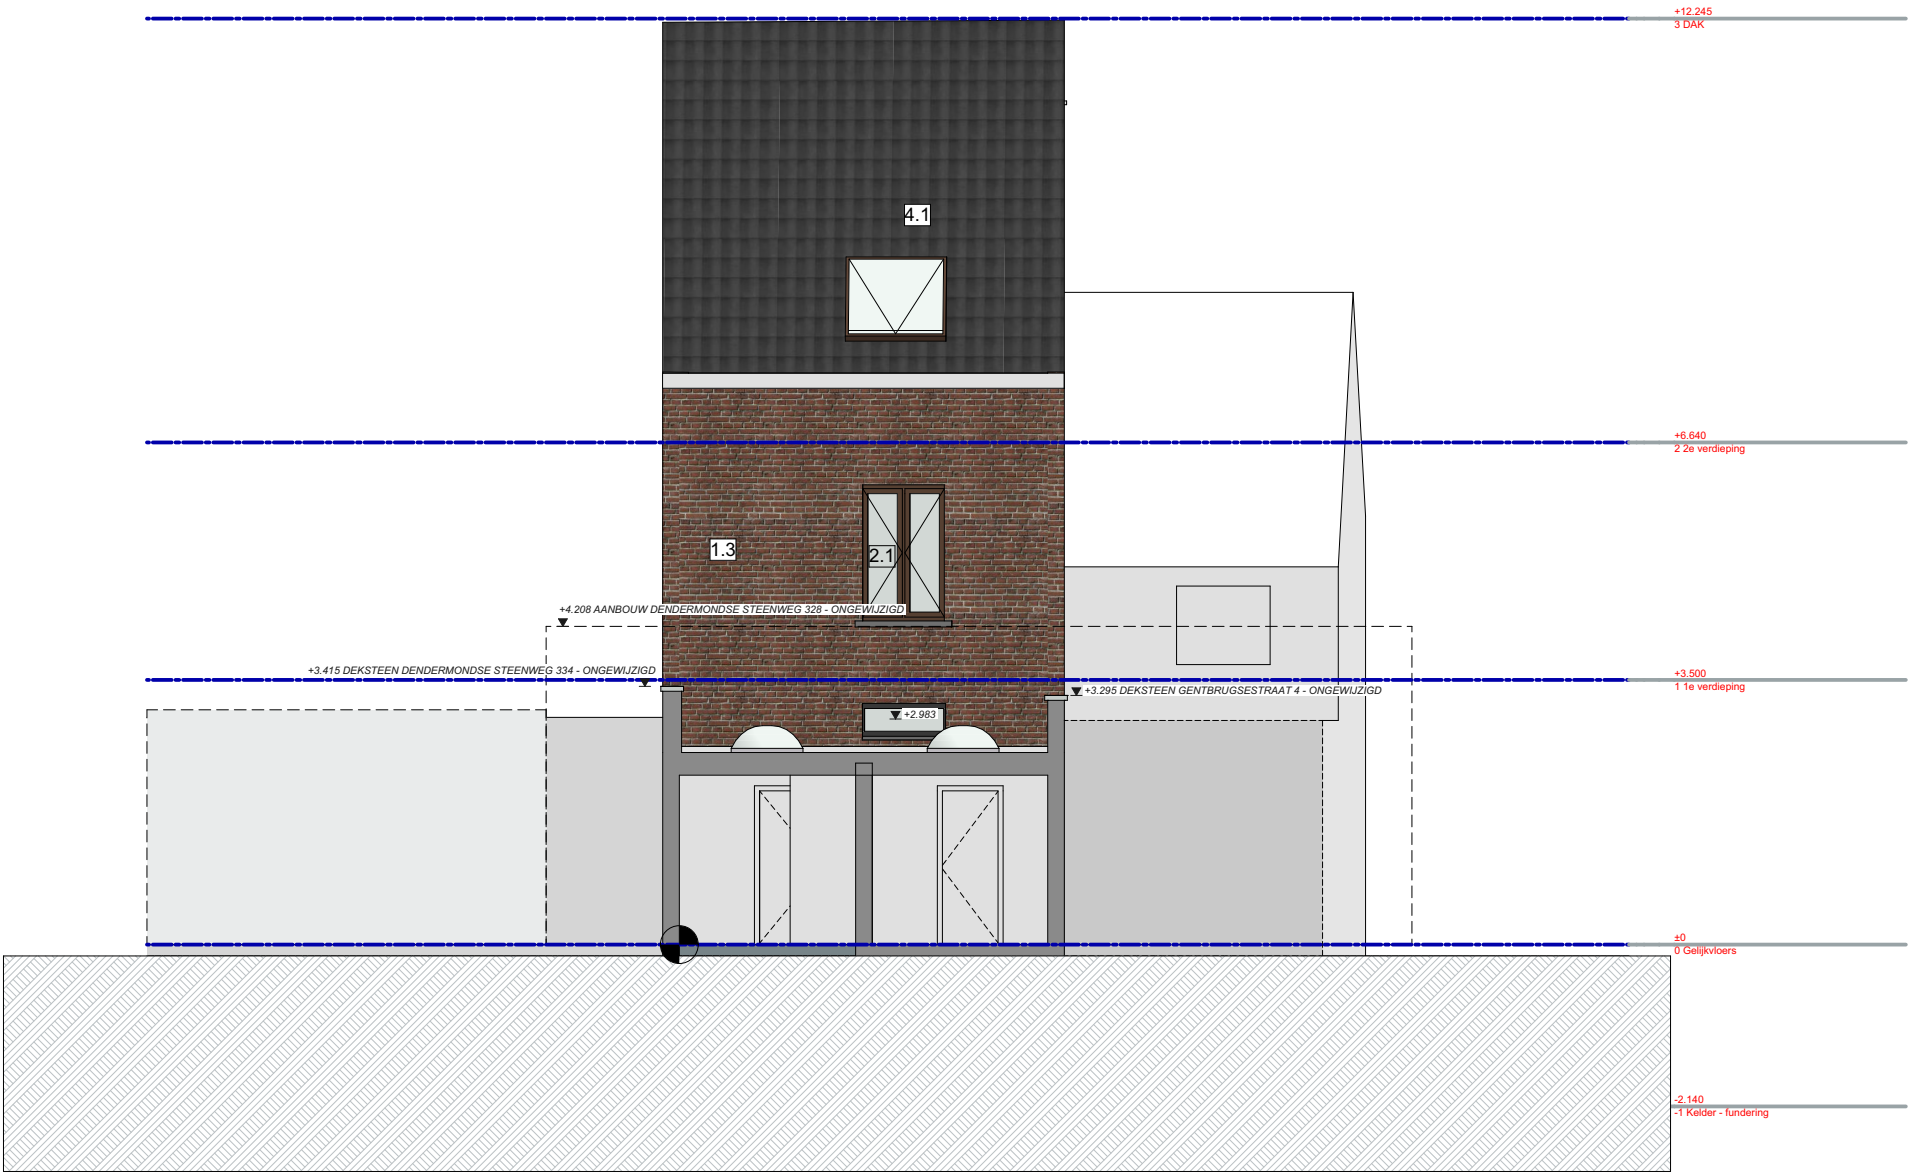

Maateenheid: Millimeter
Achtergevel BT
Schaal : 1:100

EN.Architectuur ARCHITECTUUR · ENGINEERING · EVENT · SASSEVAERTSTRAAT 46 · 9000 GENT · GSM 0479/020412 · INFO@ENARCHITECTUUR.BE	241207 VB GENTBRUGGESTRAAT 2		VERBOUWEN VAN RIJWONING		RevID WijzID Wijz. naam					
	BOUWHEER									
	DHR ARNAUD DELATTRE AUD Enterprise BV									
	@ delattre.arnaud@gmail.com									
	m. +32 (0) 470 79 41 41									
DISCLAIMER	FACTURATIE	WERFADRES	I Achtergevel BT							
Deze plannen zijn bouwaanvraagplannen en mogen niet als uitvoeringsplannen gebruikt worden	Louizalaan 367	Gentbruggestraat 2	Schaal 1:100		Layout ID	Revisie	241207 VB GENTBRUGGESTRAAT 2-N- BA_BOUWAANVRAAG			
Alle plannen zijn eigendom van BEN SCHEPENS architect.	1050 Brussel	9040 Gent	Datum							
Deze mogen niet geheel of gedeeltelijk gereproduceerd worden zonder voorafgaande schriftelijke goedkeuring.	BTW / BE 1011.450.969	Kad. Nr GENT 19 AFD/SINT-AMANDSBERG 2 AFD/44432C1111/00K003	Opgemaakt door	FORMAAT						
Het niet naleven hiervan geeft recht op een schadevergoeding en zal gerechtelijk vervolgd worden.										