


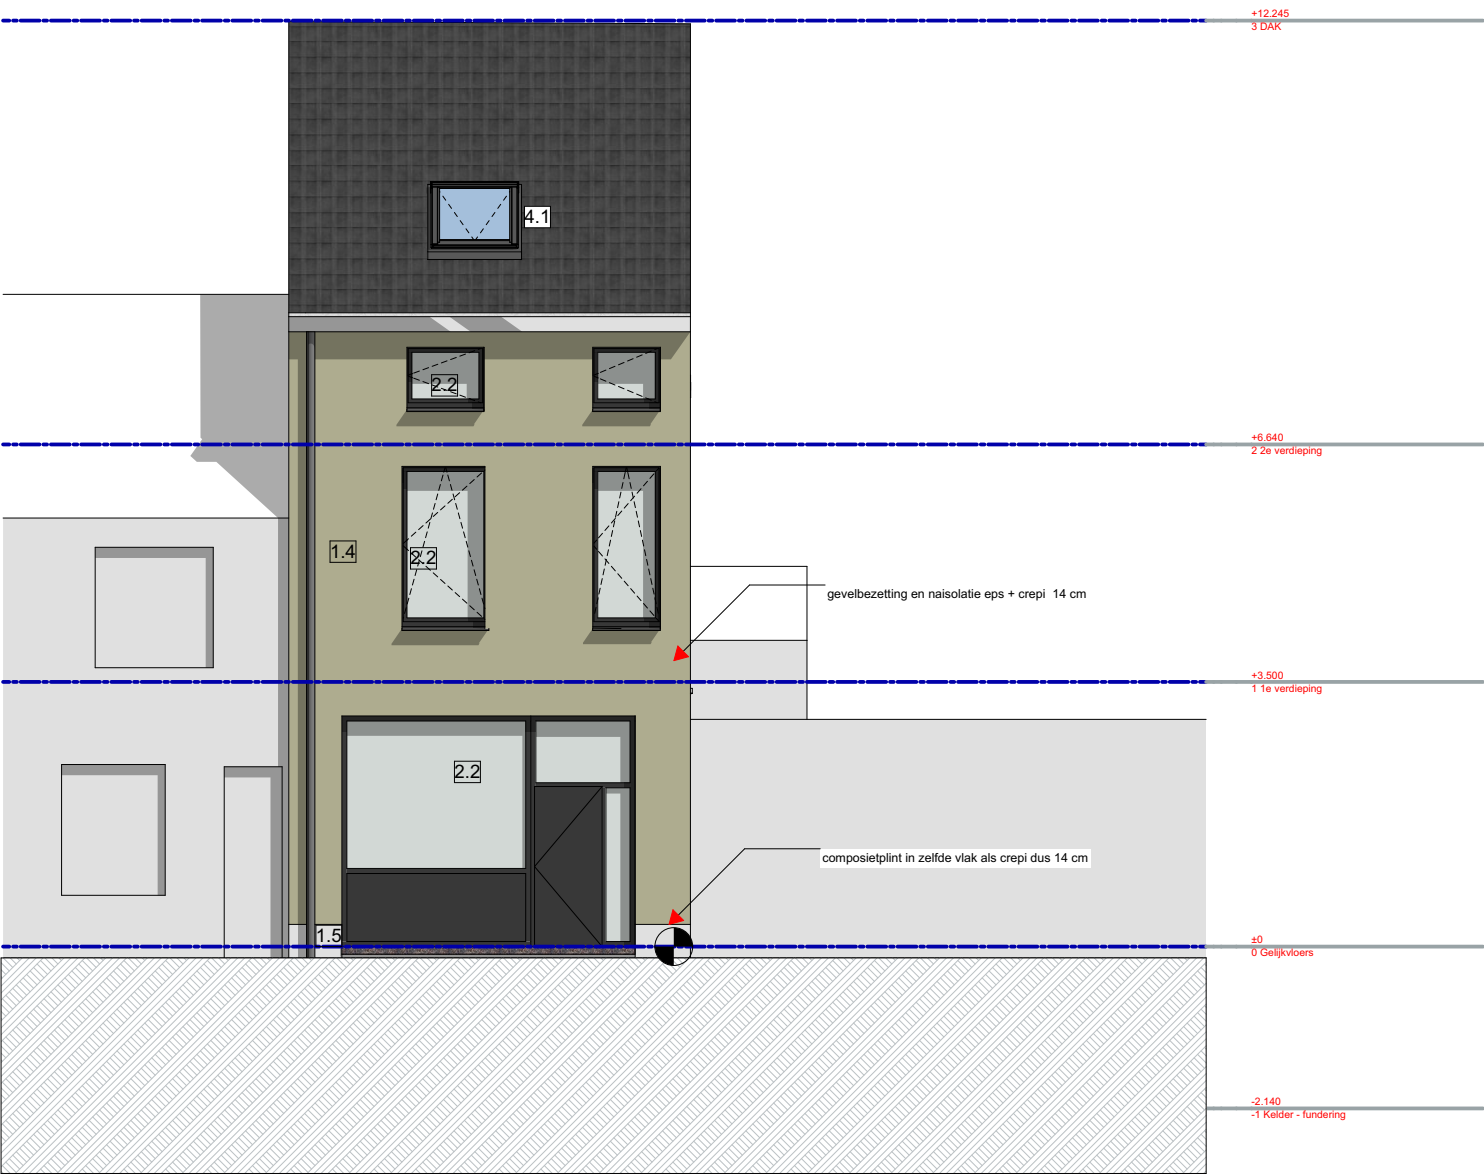

Maateenheid: Millimeter
Voorgevel NT
Schaal : 1:100

**ZIE BIJZONDERE
VOORWAARDE(N)**

 ARCHITECTUUR · ENGINEERING · EVENT · SASSEVAERTSTRAAT 46 · 9000 GENT · GSM 0479/020412 · INFO@ENARCHITECTUUR.BE	241207 VB GENTBRUGGESTRAAT 2		VERBOUWEN VAN RIJWONING		RevID	WijzID	Wijz. naam	Datum
	BOUWHEER DHR ARNAUD DELATTRE AUD Enterprise BV							
	@ delattre.arnaud@gmail.com							
	m. +32 (0) 470 79 41 41							
DISCLAIMER	FACTURATIE	WERFADRES	I Voorgevel NT					
Deze plannen zijn bouwvoorplanen en mogen niet als uitvoeringsplanen gebruikt worden Alle plannen zijn eigendom van BEN SCHEPENS architect. Deze mogen niet geheel of gedeeltelijk gereproduceerd worden zonder voorafgaande schriftelijke goedkeuring. Het niet naleven hiervan geeft recht op een schadevergoeding en zal gerechtelijk vervolgd worden.	Louizalaan 367 1050 Brussel BTW / BE 1011.450.969	Gentbruggestraat 2 9040 Gent Kad. Nr GENT 19 AFD/SINT-AMANDSBERG 2 AFD/44432C111V00K003	Schaal 1:100 Datum Opgemaakt door BS	Layout ID 09	Revisie	241207 VB GENTBRUGGESTRAAT 2-N- BA_BOUWAANVRAAG		
			FORMAAT A4					