


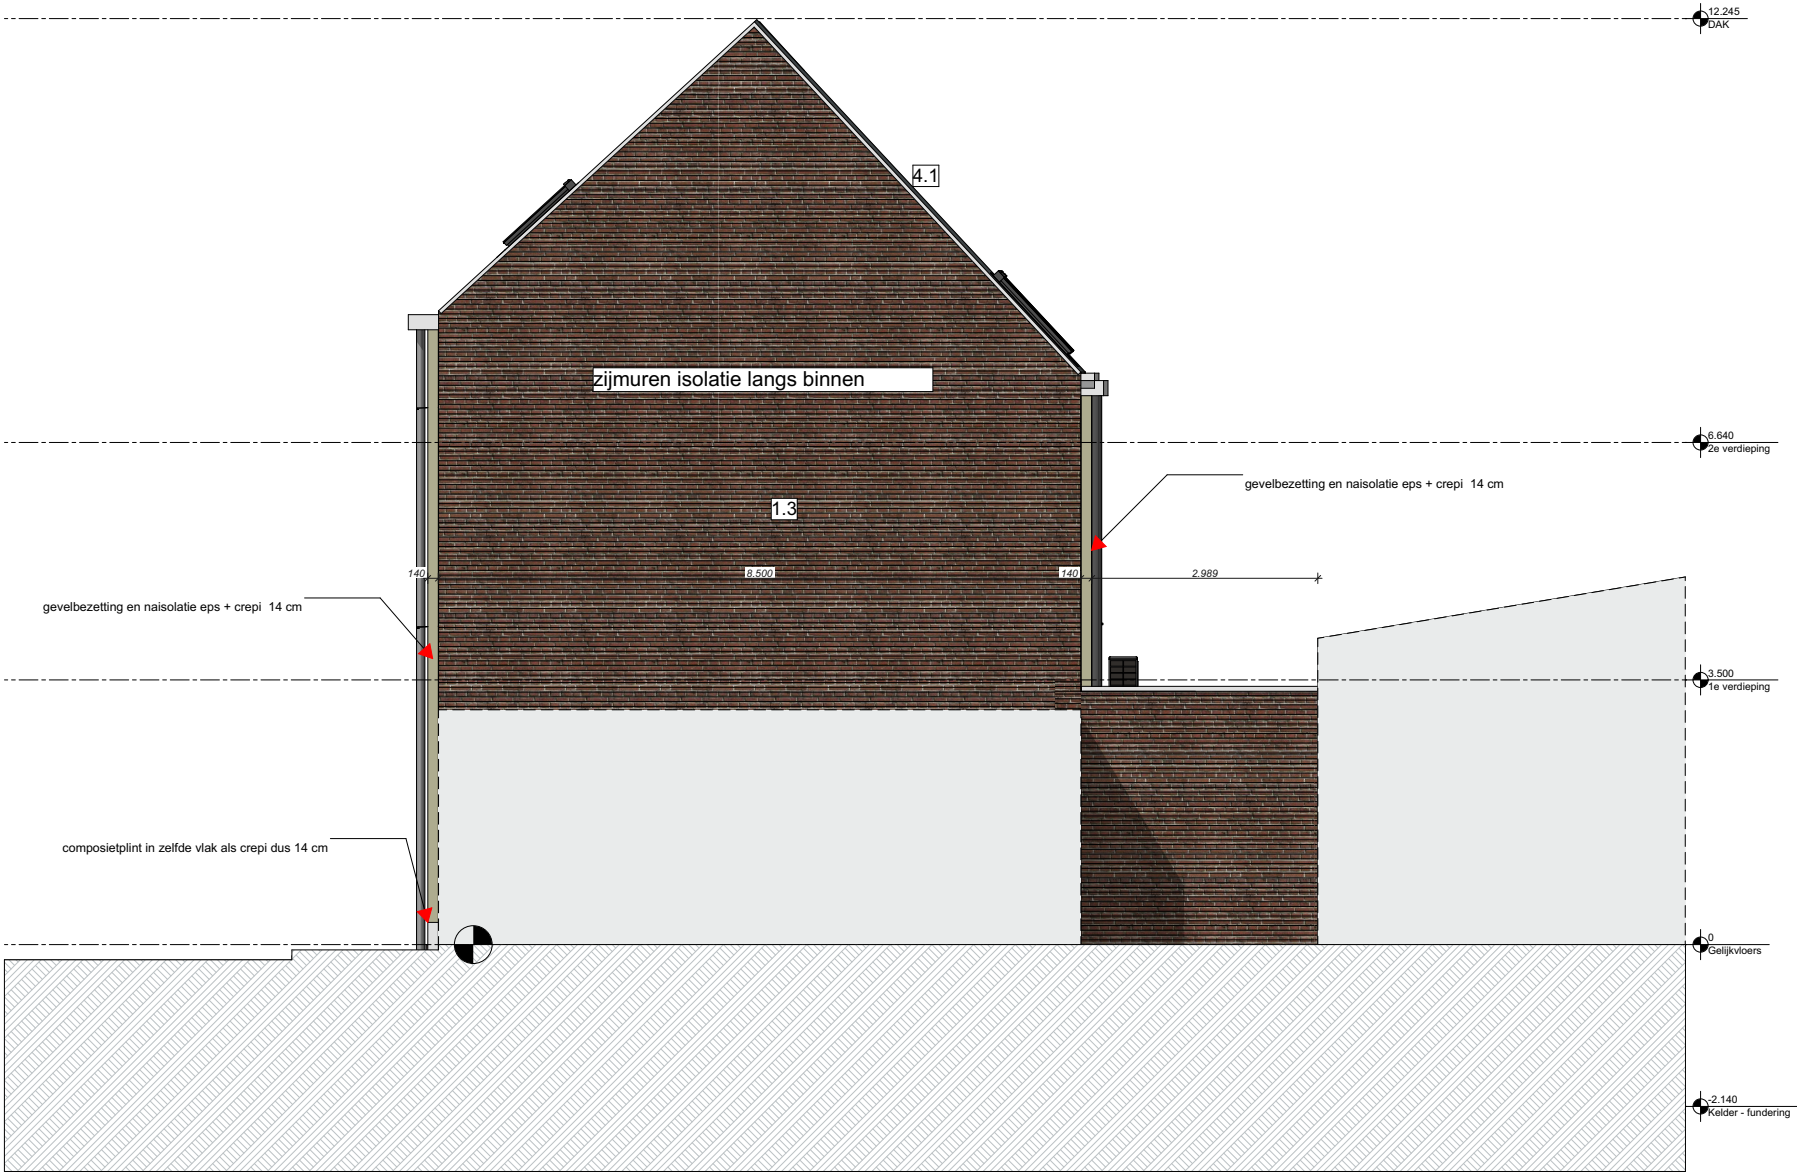

Maateenheid: Millimeter
Zijgevel rechts NT
Schaal : 1:100

0 1 2 3 4 5 m

ZIE BIJZONDERE
VOORWAARDE(N)

 ARCHITECTUUR · ENGINEERING · EVENT · SASSEVAERTSTRAAT 46 · 9000 GENT · GSM 0479/020412 · INFO@ENARCHITECTUUR.BE	241207 VB GENTBRUGGESTRAAT 2		VERBOUWEN VAN RIJWONING		RevID WijzID Wijz. naam		
	BOUWHEER						
	DHR ARNAUD DELATTRE AUD Enterprise BV						
	@ delattre.arnaud@gmail.com						
	m. +32 (0) 470 79 41 41						
DISCLAIMER	FACTURATIE	WERFADRES	I Zijgevel rechts NT		Layout ID 12	Revisie	241207 VB GENTBRUGGESTRAAT 2-N- BA_BOUWAANVRAAG
Deze plannen zijn bouwaanvraagplannen en mogen niet als uitvoeringsplannen gebruikt worden Alle plannen zijn eigendom van BEN SCHEPENS architect. Deze mogen niet geheel of gedeeltelijk gereproduceerd worden zonder voorafgaande schriftelijke goedkeuring. Het niet naleven hiervan geeft recht op een schadevergoeding en zal gerechtelijk vervolgd worden.	Louizalaan 367 1050 Brussel	Gentbruggestraat 2 9040 Gent	Schaal 1:100 Datum				
	BTW / BE 1011.450.969	Kad. Nr GENT 19 AFD/SINT-AMANDSBERG 2 AFD/44432C1111/00K003	Opgemaakt door	FORMAAT			