


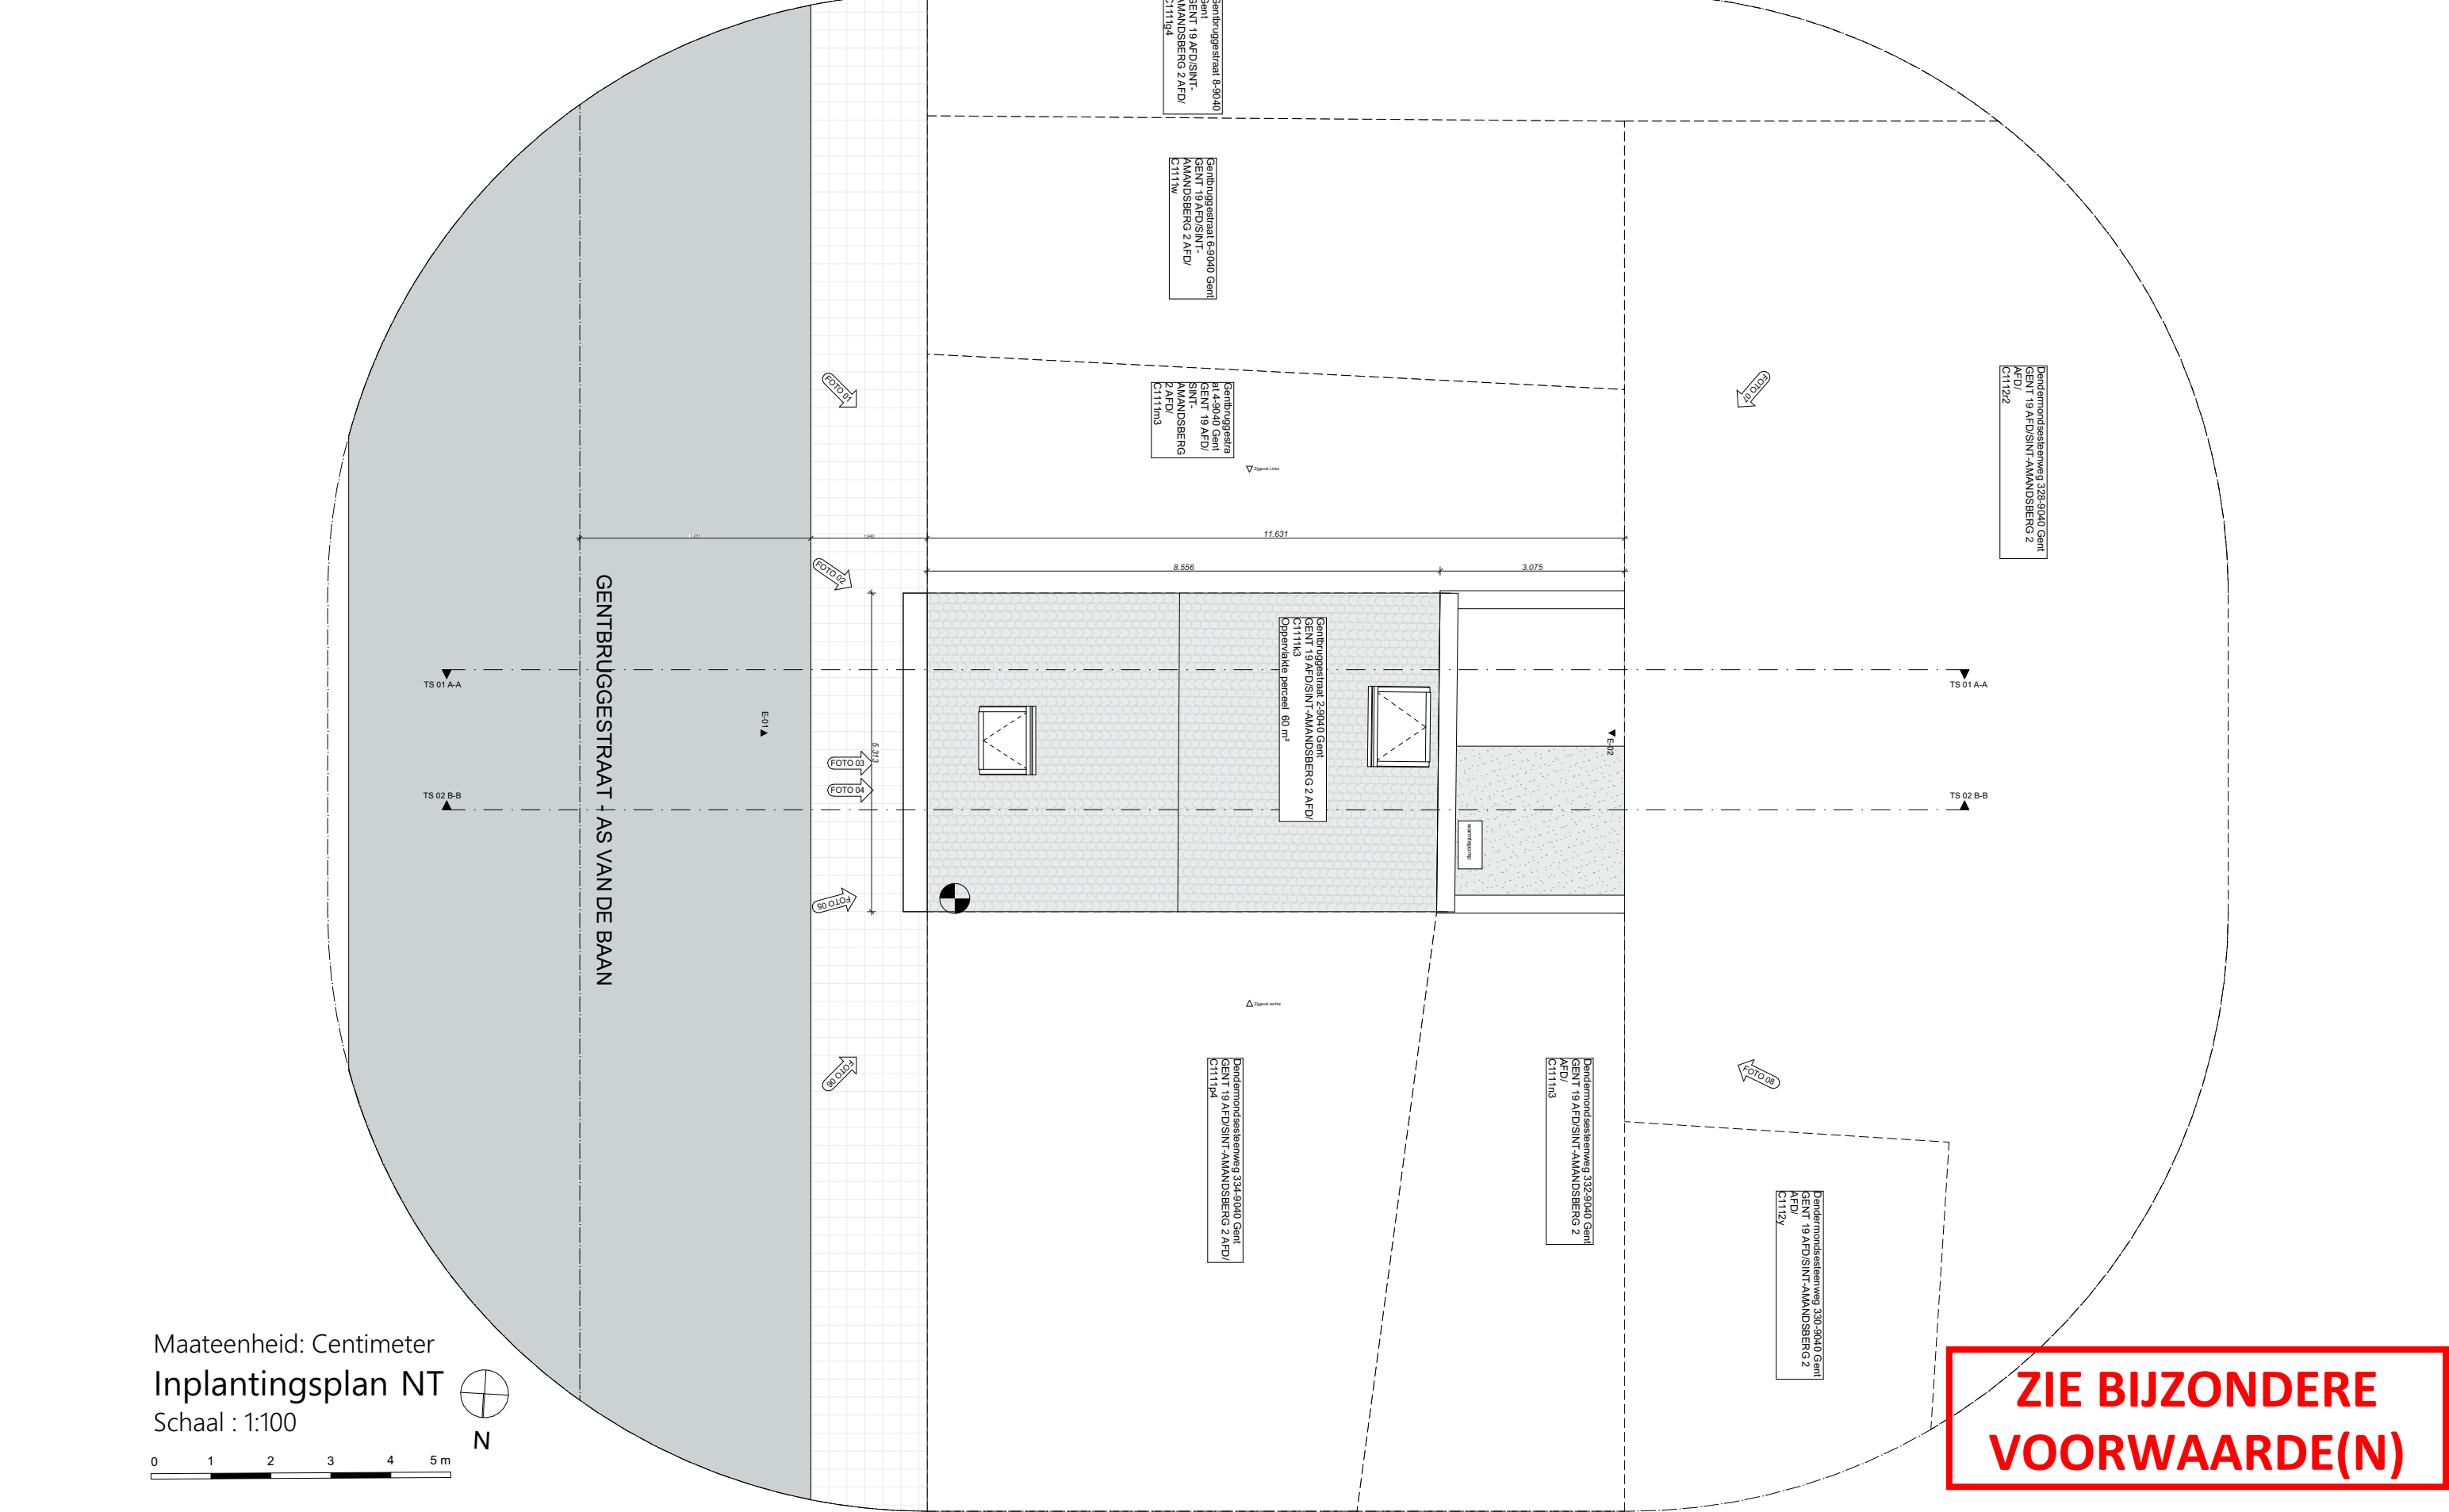

EN.Architectuur ARCHITECTUUR · ENGINEERING · EVENT · SASSEVAERTSTRAAT 46 · 9000 GENT · GSM 0479/020412 · INFO@ENARCHITECTUUR.BE	241207 VB GENTBRUGGESTRAAT 2		VERBOUWEN VAN RIJWONING				RevID	WijzID	Wijz. naam	Datum
	BOUWHEER		DHR ARNAUD DELATTRE AUD Enterprise BV				01			27-3-2023
	@ delattre.arnaud@gmail.com									
	m. +32 (0) 470 79 41 41									
DISCLAIMER	FACTURATIE		WERFADRES		Bouwaanvraag I Inplantingsplan NT					
Deze plannen zijn bouwaanvraagplannen en mogen niet als uitvoeringsplannen gebruikt worden	Louizalaan 367		Gentbruggestraat 2		Schaal 1:100		Layout ID	Revisie	241207 VB GENTBRUGGESTRAAT 2-N- BA_BOUWAANVRAAG	
Alle plannen zijn eigendom van BEN SCHEPENS architect.	1050 Brussel		9040 Gent		Datum 27-3-2023					
Deze mogen niet geheel of gedeeltelijk gereproduceerd worden zonder voorafgaande schriftelijke goedkeuring.	BTW / BE 1011.450.969		Kad. Nr GENT 19 AFD/SINT-AMANDSBERG 2 AFD/44432C1111/00K003		Opgemaakt door BS					
Het niet naleven hiervan geeft recht op een schadevergoeding en zal gerechtelijk vervolgd worden.					FORMAAT A4		01	01		