


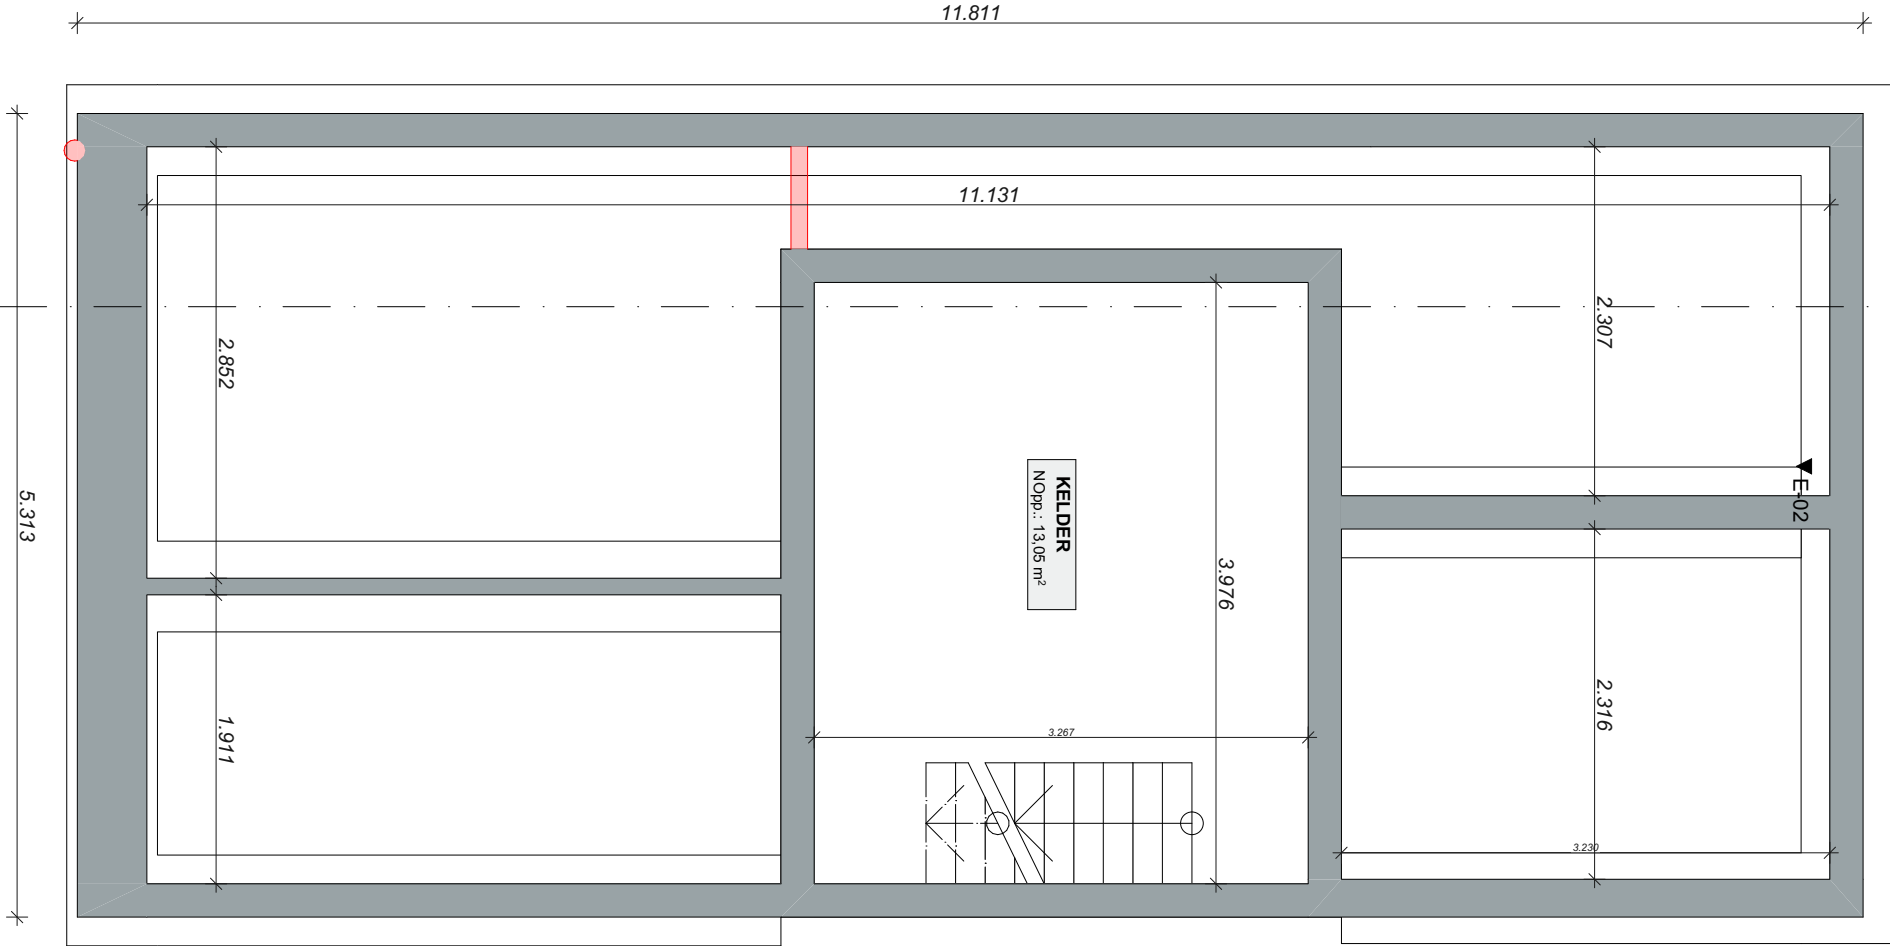


△ Zijgevel recht

Maateenheid: Millimeter

Fundering- riolering BT

Schaal : 1:50

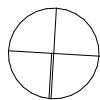

N



 ARCHITECTUUR - ENGINEERING - EVENT - SASSEVAERTSTRAAT 46 - 9000 GENT - GSM 0479/020412 - INFO@ENARCHITECTUUR.BE	241207 VB GENTBRUGGESTRAAT 2		VERBOUWEN VAN RIJWONING				RevID	WijzID	Wijz. naam	Datum
	BOUWHEER DHR ARNAUD DELATTRE AUD Enterprise BV									
	@ delattre.arnaud@gmail.com									
	m. +32 (0) 470 79 41 41									
DISCLAIMER	FACTURATIE	WERFADRES	I Fundering- riolering BT		Layout ID 04	Revisie	241207 VB GENTBRUGGESTRAAT 2-N- BA_BOUWAANVRAAG			
Deze plannen zijn bouwaanvraagplannen en mogen niet als uitvoeringsplannen gebruikt worden. Alle plannen zijn eigendom van BEN SCHÉPENS architect. Deze mogen niet geheel of gedeeltelijk gereproduceerd worden zonder voorafgaande schriftelijke goedkeuring. Het niet naleven hiervan geeft recht op een schadevergoeding en zal gerechtelijk vervolgd worden.	Louizalaan 367 1050 Brussel	Gentbruggestraat 2 9040 Gent	Schaal 1:50 Datum							
	BTW / BE 1011.450.969	Kad. Nr GENT 19 AFD/SINT-AMANDSBERG 2 AFD/44432C111/00K003	Opgemaakt door BS	FORMAAT A4						