


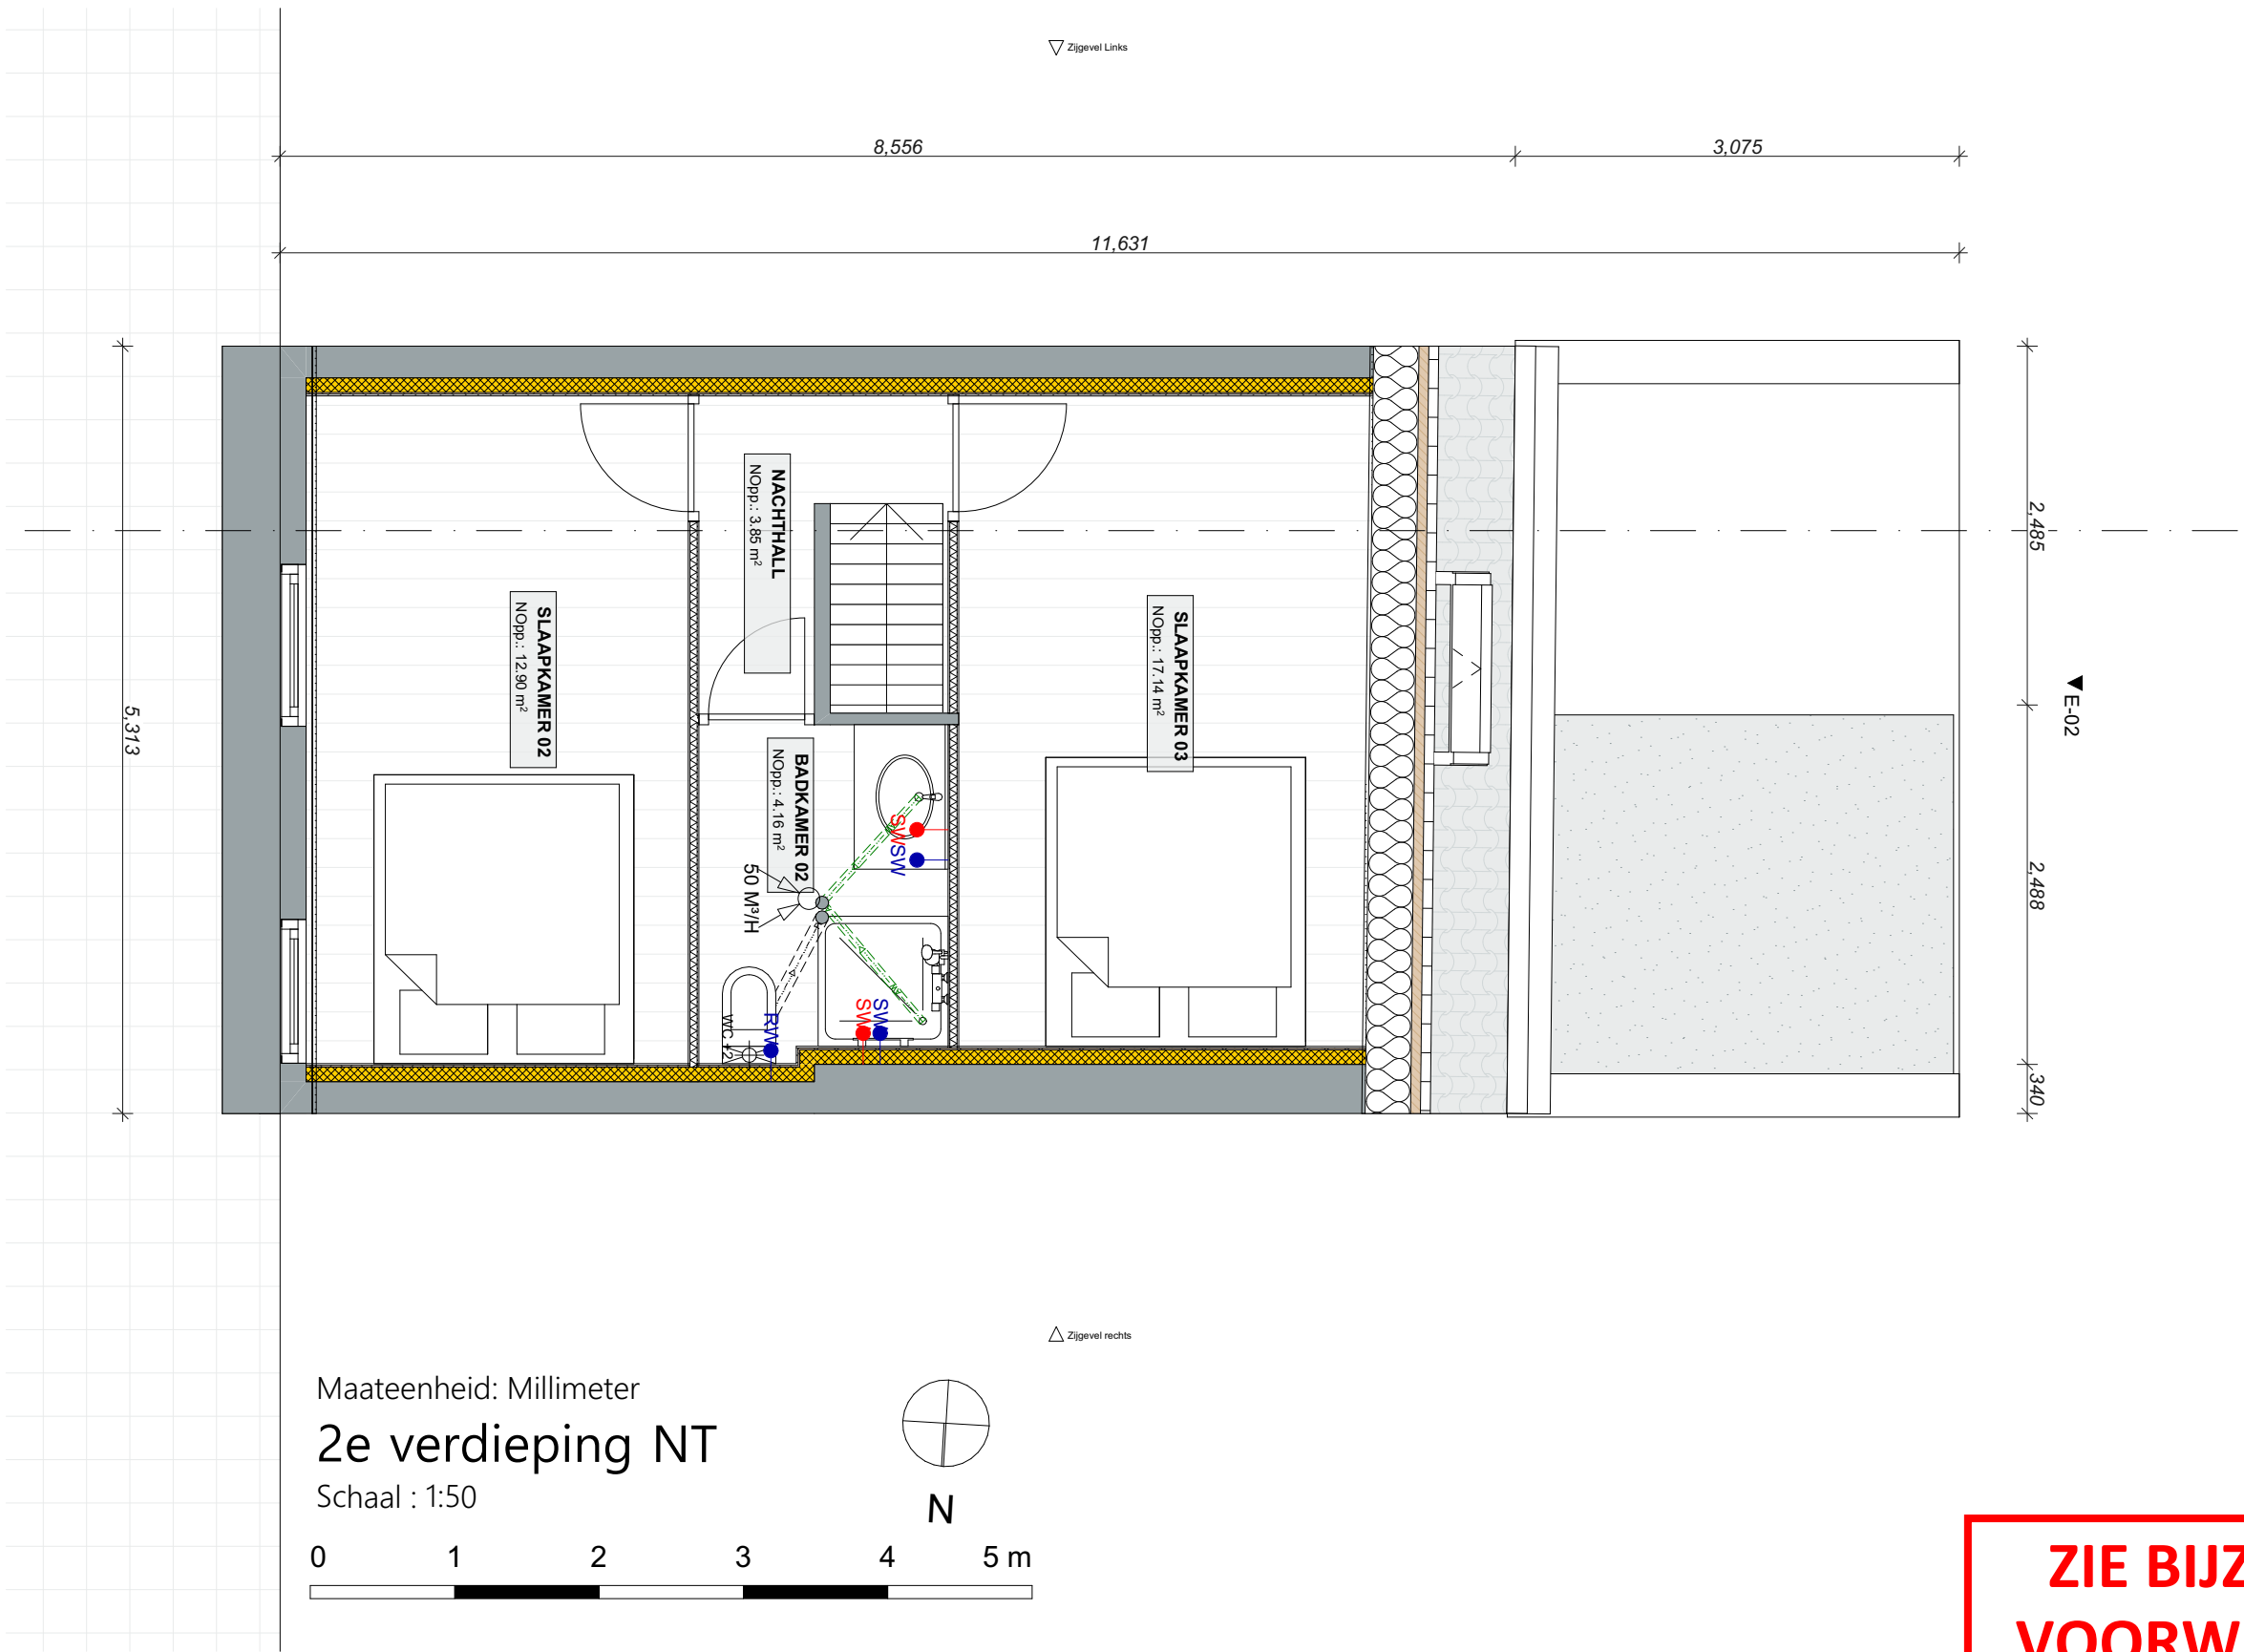

ZIE BIJZONDERE
VOORWAARDE(N)

EN.ARCHITECTUUR ARCHITECTUUR · ENGINEERING · EVENT · SASSEVAERTSTRAAT 46 · 9000 GENT · GSM 0479/020412 · INFO@ENARCHITECTUUR.BE	241207 VB GENTBRUGGESTRAAT 2		VERBOUWEN VAN RIJWONING				RevID	WijzID	Wijz. naam	Datum	
	BOUWHEER		DHR ARNAUD DELATTRE AUD Enterprise BV								
	@ delattre.arnaud@gmail.com										
	m. +32 (0) 470 79 41 41										
DISCLAIMER Deze plannen zijn bouwvoorplanen en mogen niet als uitvoeringsplanen gebruikt worden Alle plannen zijn eigendom van BEN SCHEPENS architect. Deze mogen niet geheel of gedeeltelijk gereproduceerd worden zonder voorafgaande schriftelijke goedkeuring. Het niet naleven hiervan geeft recht op een schadevergoeding en zal gerechtelijk vervolgd worden.	FACTURATIE		WERFADRES		I 2e verdieping NT		Layout ID	Revisie	241207 VB GENTBRUGGESTRAAT 2-N- BA_BOUWAANVRAAG		
	Louizalaan 367		Gentbruggestraat 2		Schaal 1:50					07	
	1050 Brussel		9040 Gent		Datum						
	BTW / BE 1011.450.969		Kad. Nr GENT 19 AFD/SINT-AMANDSBERG 2 AFD/44432C1111/00K003		Opgemaakt door BS						
					FORMAAT A4						