


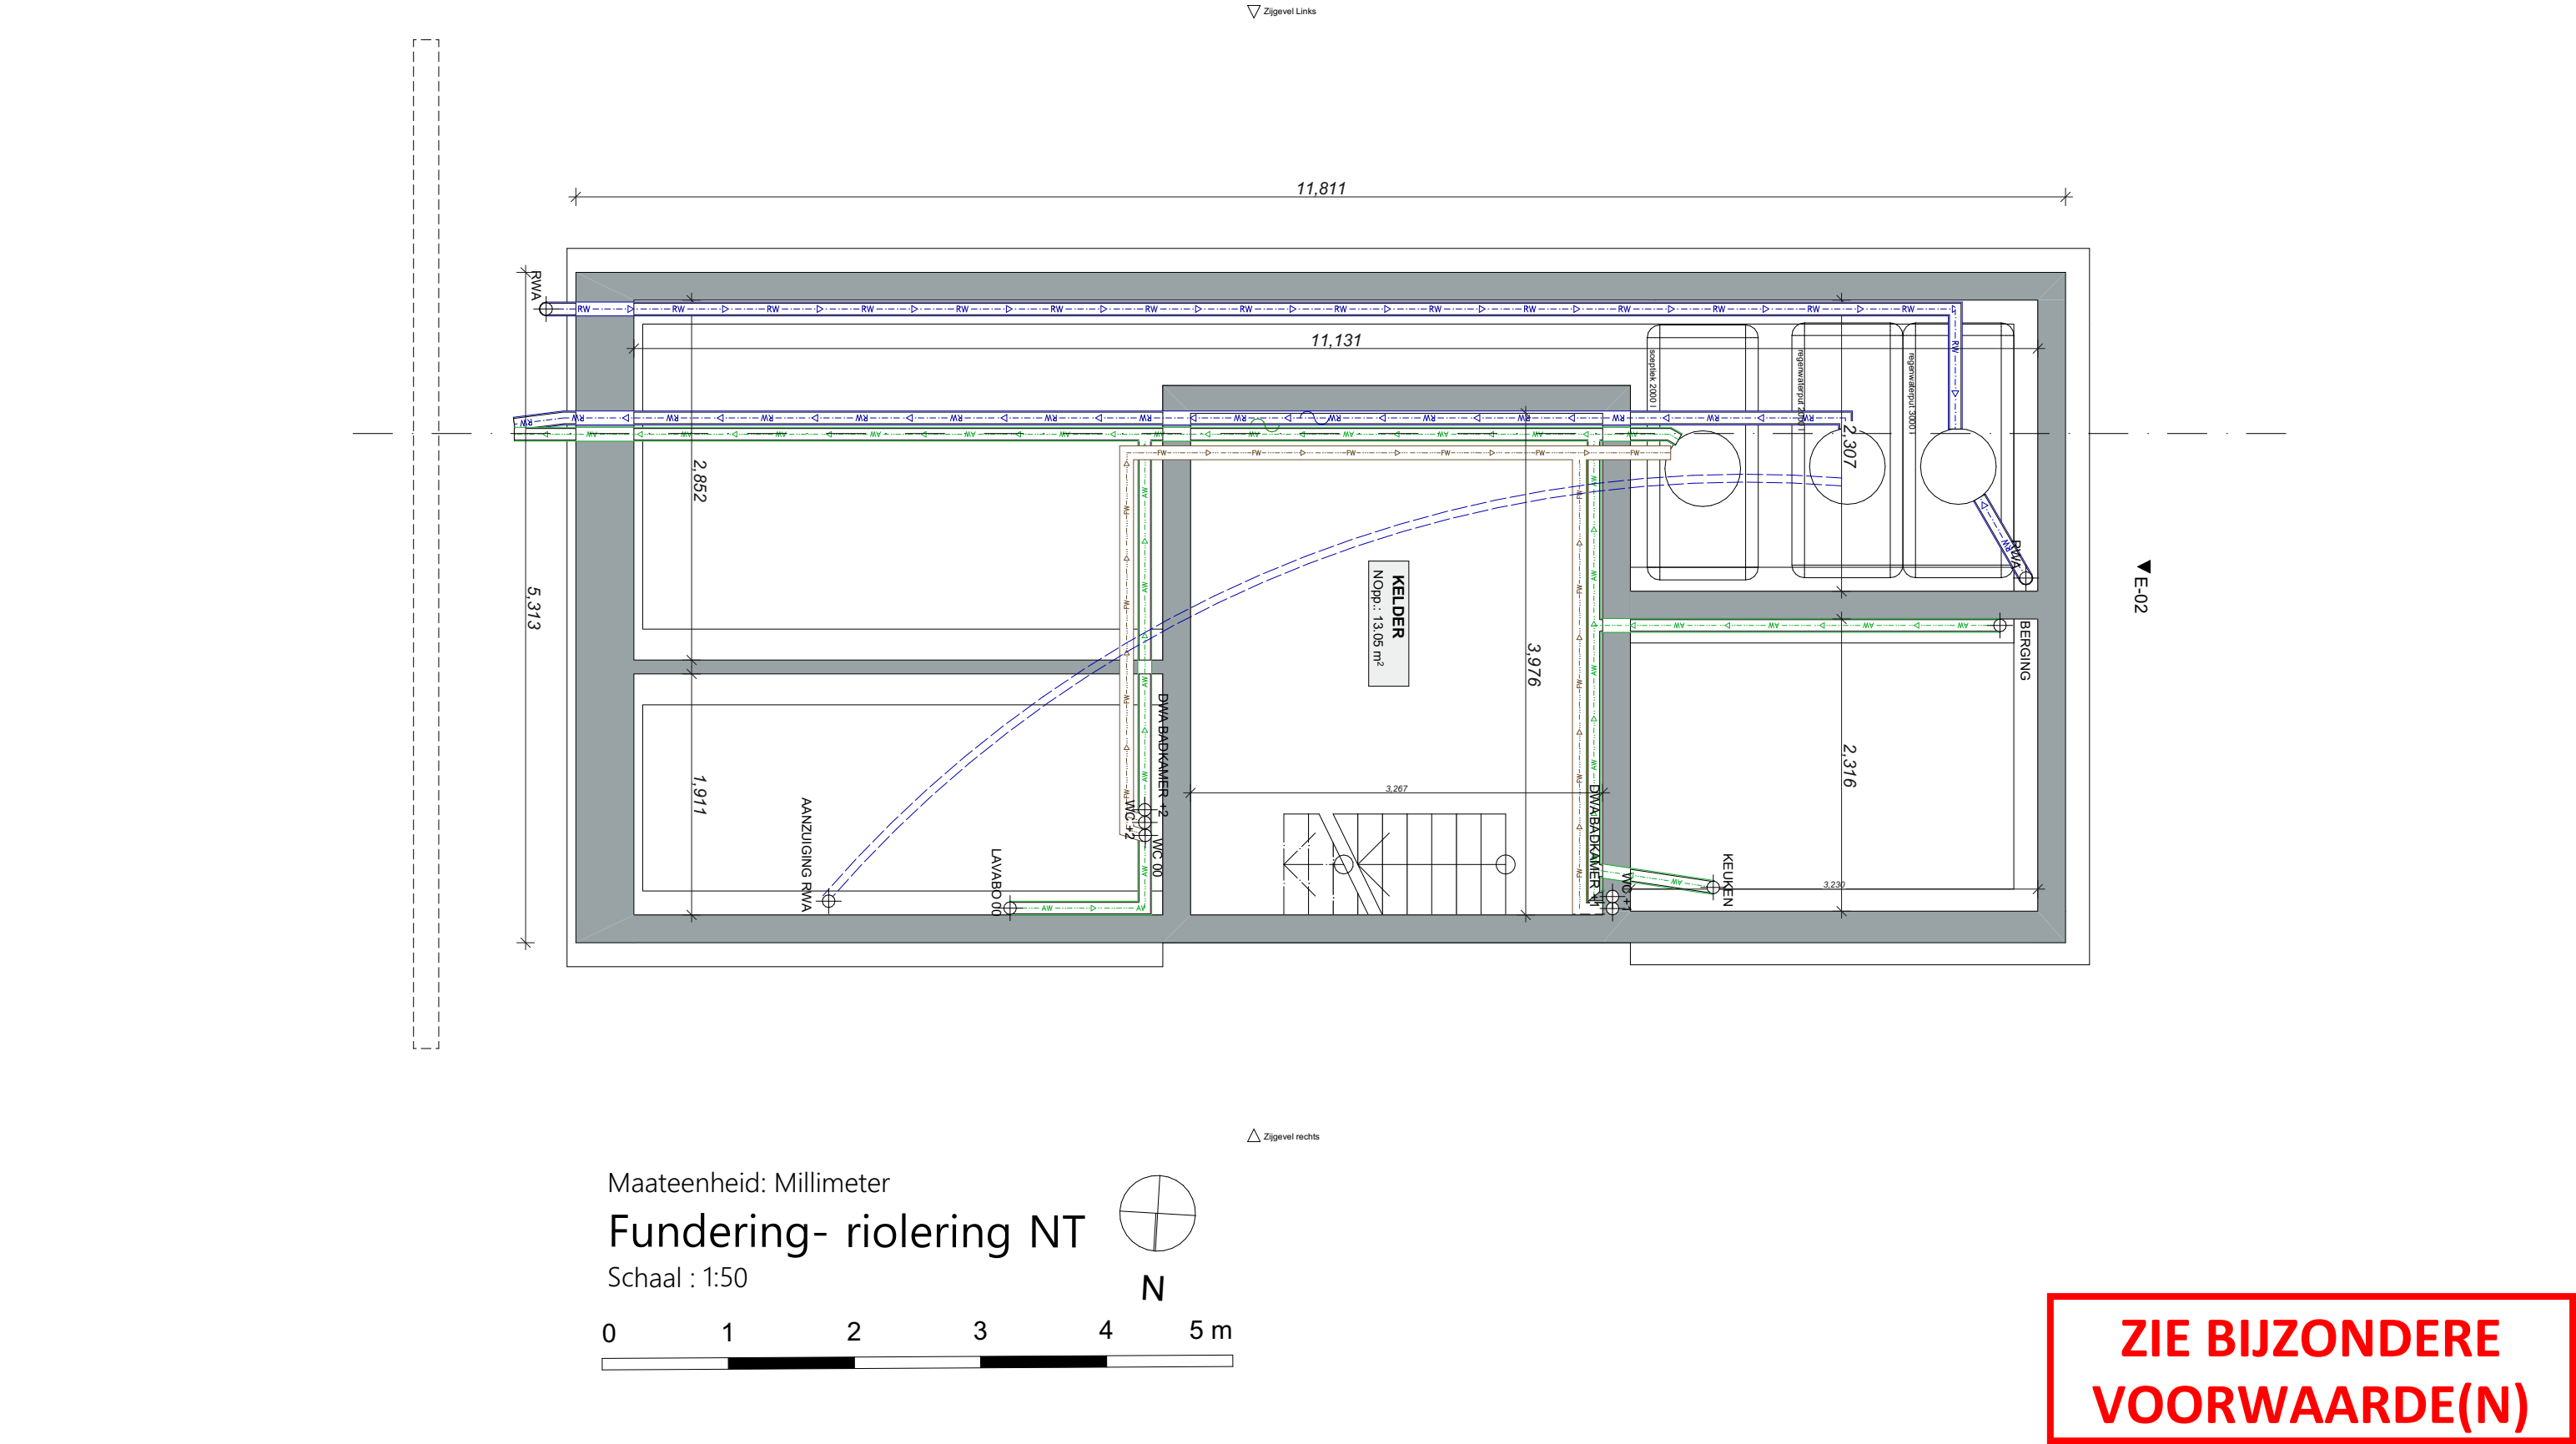

EN.A ARCHITECTUUR ARCHITECTUUR · ENGINEERING · EVENT · SASSEVAERTSTRAAT 46 · 9000 GENT · GSM 0479/020412 · INFO@ENARCHITECTUUR.BE	241207 VB GENTBRUGGESTRAAT 2		VERBOUWEN VAN RIJWONING		RevID	WijziID	Wijz. naam	Datum
	BOUWHEER DHR ARNAUD DELATTRE AUD Enterprise BV							
	@ delattre.arnaud@gmail.com							
	m. +32 (0) 470 79 41 41							
DISCLAIMER Deze plannen zijn bouw-aanvraagplannen en mogen niet als uitvoeringsplannen gebruikt worden Alle plannen zijn eigendom van BEN SCHEPENS architect. Deze mogen niet geheel of gedeeltelijk gereproduceerd worden zonder voorafgaande schriftelijke goedkeuring. Het niet naleven hiervan geeft recht op een schadevergoeding en zal gerechtelijk vervolgd worden.	FACTURATIE	WERFADRES	I Fundering- riolering NT		Layout ID	Revisie	241207 VB GENTBRUGGESTRAAT 2-N- BA_BOUWAANVRAAG	
	Louizalaan 367	Gentbruggestraat 2	Schaal 1:50					
	1050 Brussel	9040 Gent	Datum					
	BTW / BE 1011.450.969	Kad. Nr GENT 19 AFD/SINT-AMANDSBERG 2 AFD/44432C1111/00K003	Opgemaakt door BS	FORMAAT A4				