


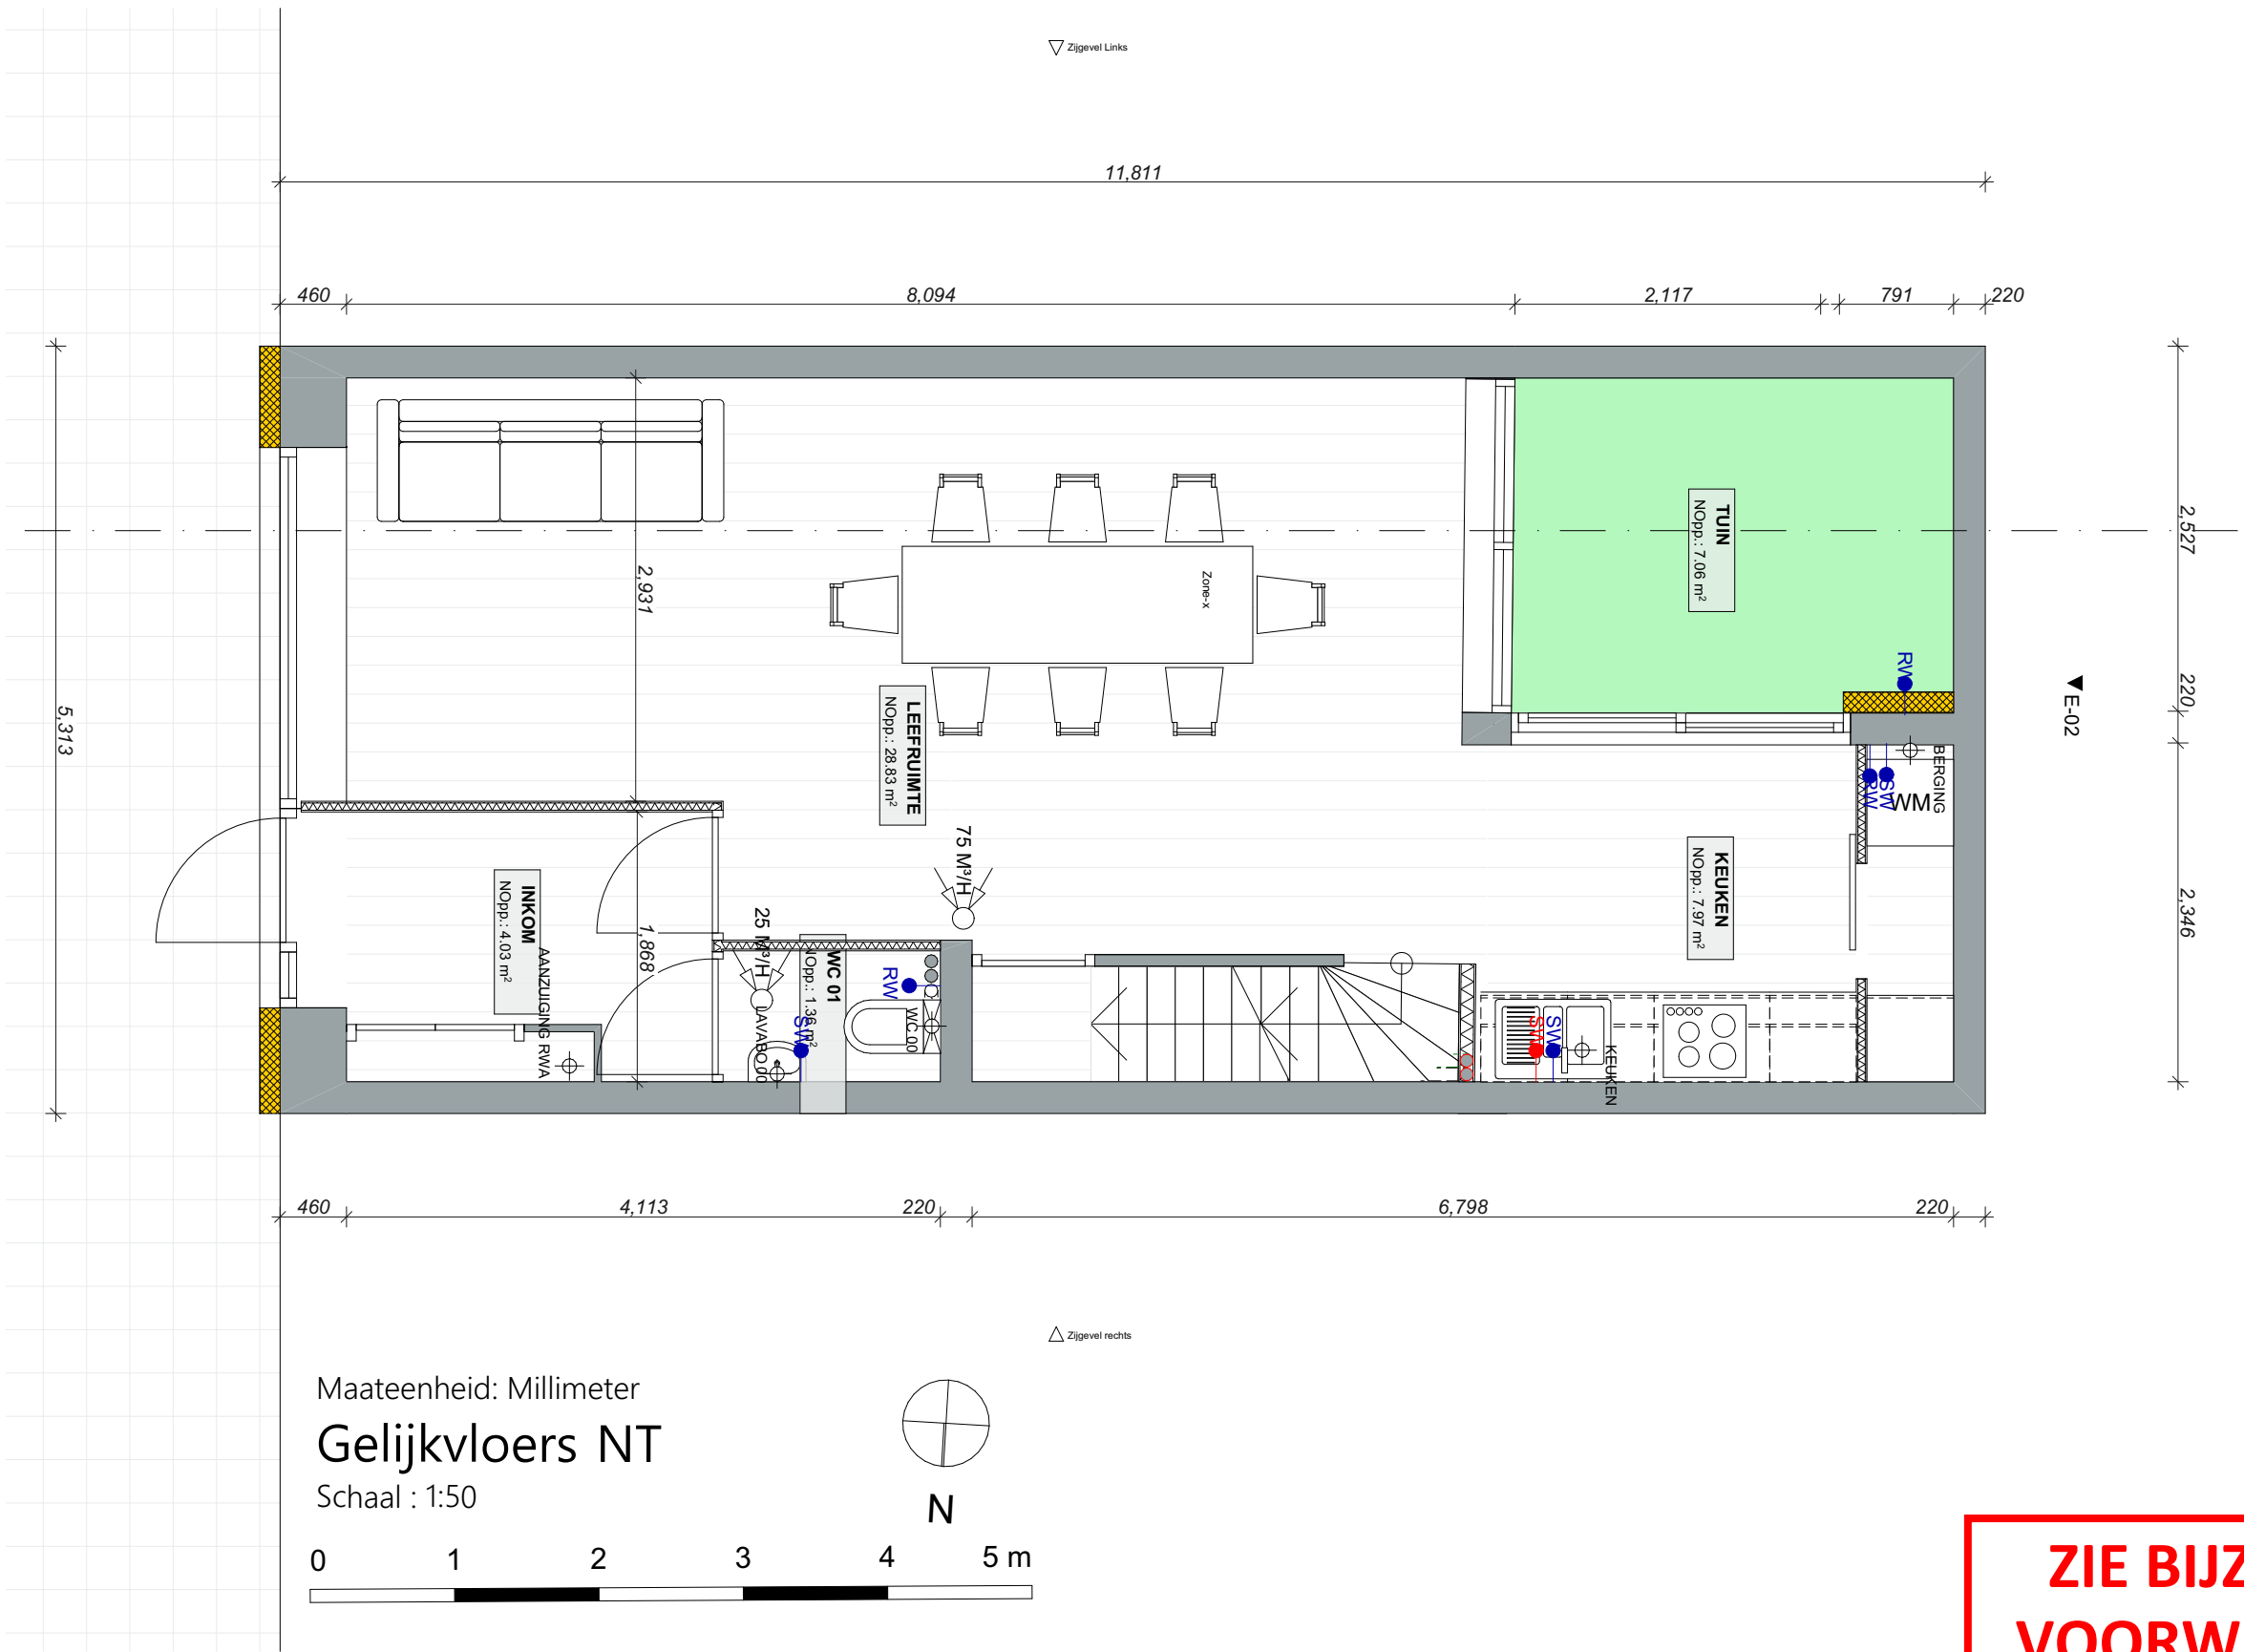

ZIE BIJZONDERE
VOORWAARDE(N)

 ARCHITECTUUR - ENGINEERING - EVENT - SASSEVAERTSTRAAT 46 - 9000 GENT - GSM 0479/020412 - INFO@ENARCHITECTUUR.BE	241207 VB GENTBRUGGESTRAAT 2		VERBOUWEN VAN RIJWONING		RevID		WijzID	Wijz. naam	Datum
	BOUWHEER DHR ARNAUD DELATTRE AUD Enterprise BV								
	@ delattre.arnaud@gmail.com								
	m. +32 (0) 470 79 41 41								
DISCLAIMER Deze plannen zijn bouwaanvraagplannen en mogen niet als uitvoeringsplannen gebruikt worden Alle plannen zijn eigendom van BEN SCHEPENS architect. Deze mogen niet geheel of gedeeltelijk gereproduceerd worden zonder voorafgaande schriftelijke goedkeuring. Het niet naleven hiervan geeft recht op een schadevergoeding en zal gerechtelijk vervolgd worden.	FACTURATIE		WERFADRES		I Gelijkvloers NT				
	Louizalaan 367		Gentbruggestraat 2		Schaal 1:50		Layout ID	Revisie	241207 VB GENTBRUGGESTRAAT 2-N- BA_BOUWAANVRAAG
	1050 Brussel		9040 Gent		Datum				
	BTW / BE 1011.450.969		Kad. Nr GENT 19 AFD/SINT-AMANDSBERG 2 AFD/44432C111V/00K003		Opgemaakt door BS		FORMAAT		
						A4			