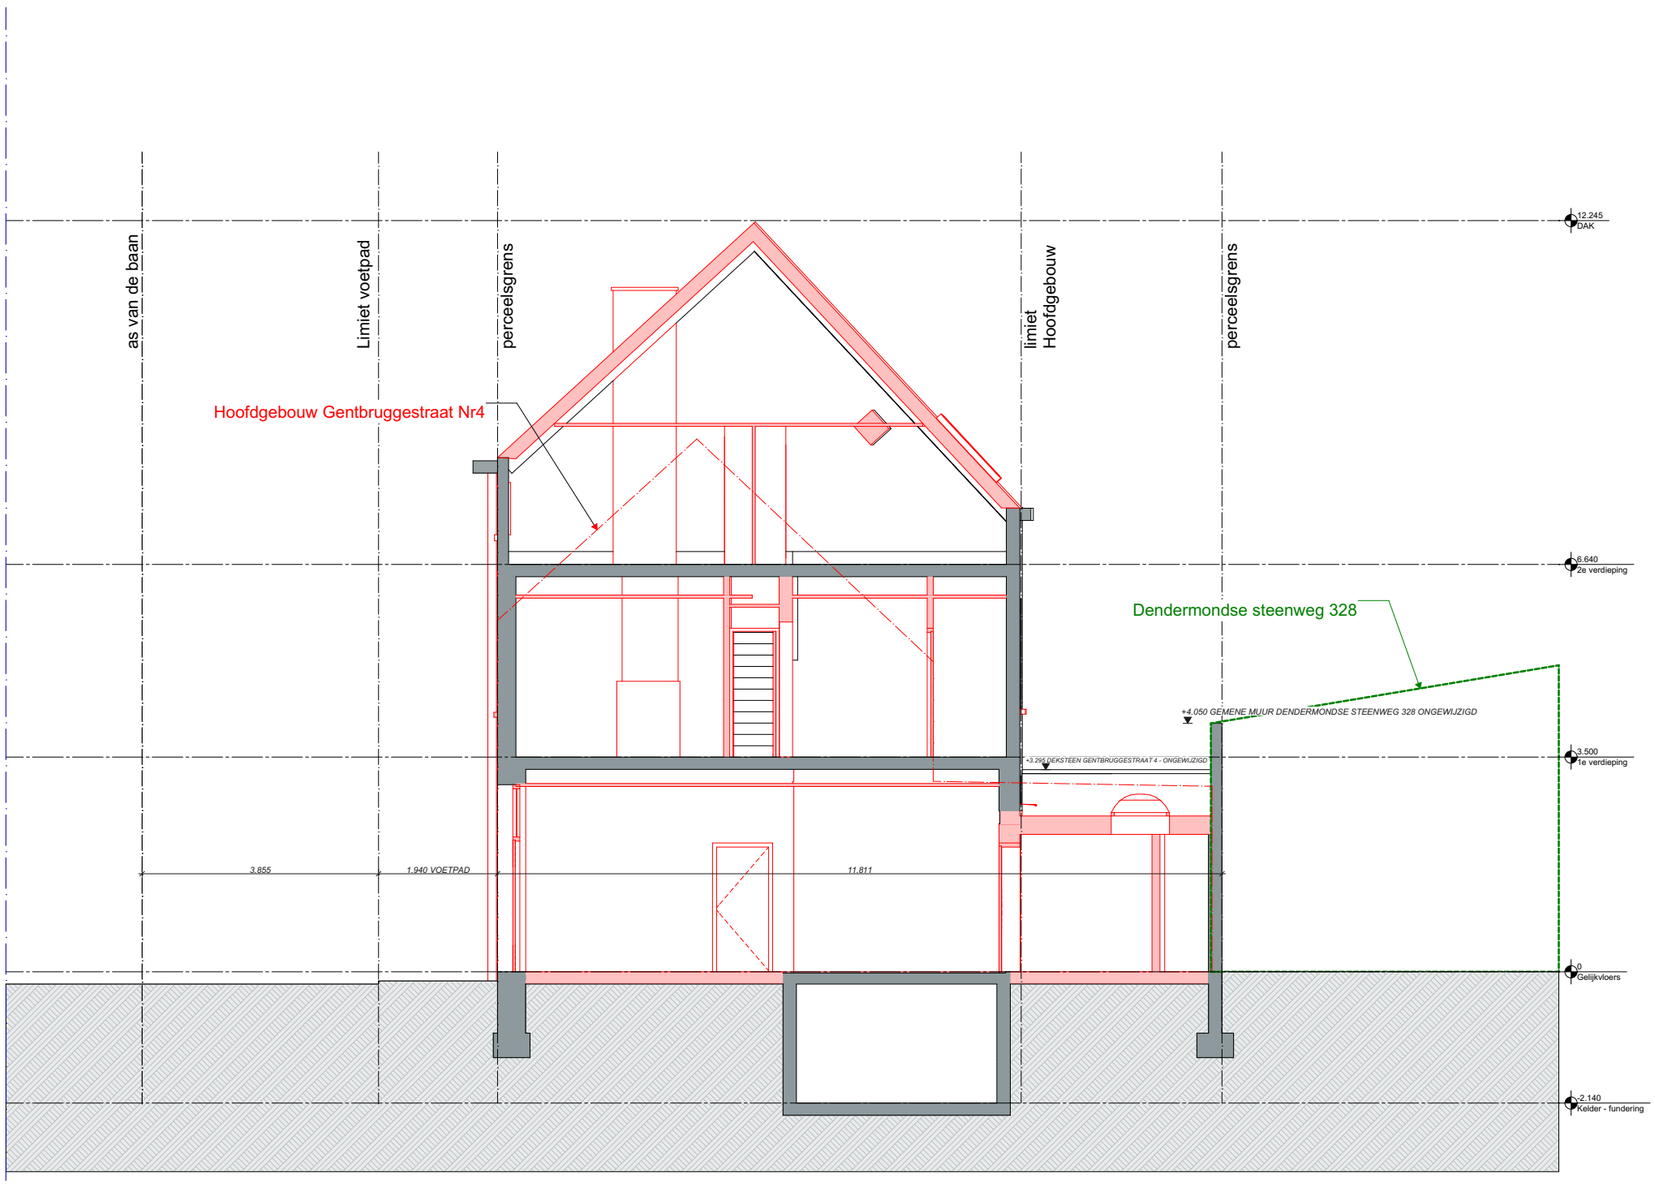

Maateenheid: Millimeter

Terreinprofiel 02 BT

Schaal : 1:100

0 1 2 3 4 5 m

BN.ARCHITECTUUR
ARCHITECTUUR · ENGINEERING · EVENT · SASSEVAERTSTRAAT 46 · 9000 GENT · GSM 0479/020412 · INFO@ENARCHITECTUUR.BE

241207 VB GENTBRUGGESTRAAT 2 — VERBOUWEN VAN RIJWONING

BOUWHEER
DHR ARNAUD DELATTRE AUD Enterprise BV

@ delattre.arnaud@gmail.com

m. +32 (0) 470 79 41 41

RevID	WijzID	Wijz. naam	Datum

DISCLAIMER

Deze plannen zijn bouwaanvraagplannen en mogen niet als uitvoeringsplannen gebruikt worden

Alle plannen zijn eigendom van BEN SCHEPENS architect.

Deze mogen niet geheel of gedeeltelijk gereproduceerd worden zonder voorafgaande schriftelijke goedkeuring.

Het niet naleven hiervan geeft recht op een schadevergoeding en zal gerechtelijk vervolgd worden.

FACTURATIE
Louizalaan 367
1050 Brussel
BTW / BE 1011.450.969

WERFADRES
Gentbruggestraat 2
9040 Gent
Kad. Nr GENT 19 AFD/SINT-AMANDSBERG 2 AFD/44432C1111/00K003

I Terreinprofiel 02 BT
Schaal 1:100
Datum
Opgemaakt door BS
FORMAAT A4

Layout ID 03

Revisie

241207 VB GENTBRUGGESTRAAT 2-N- BA_BOUWAANVRAAG