


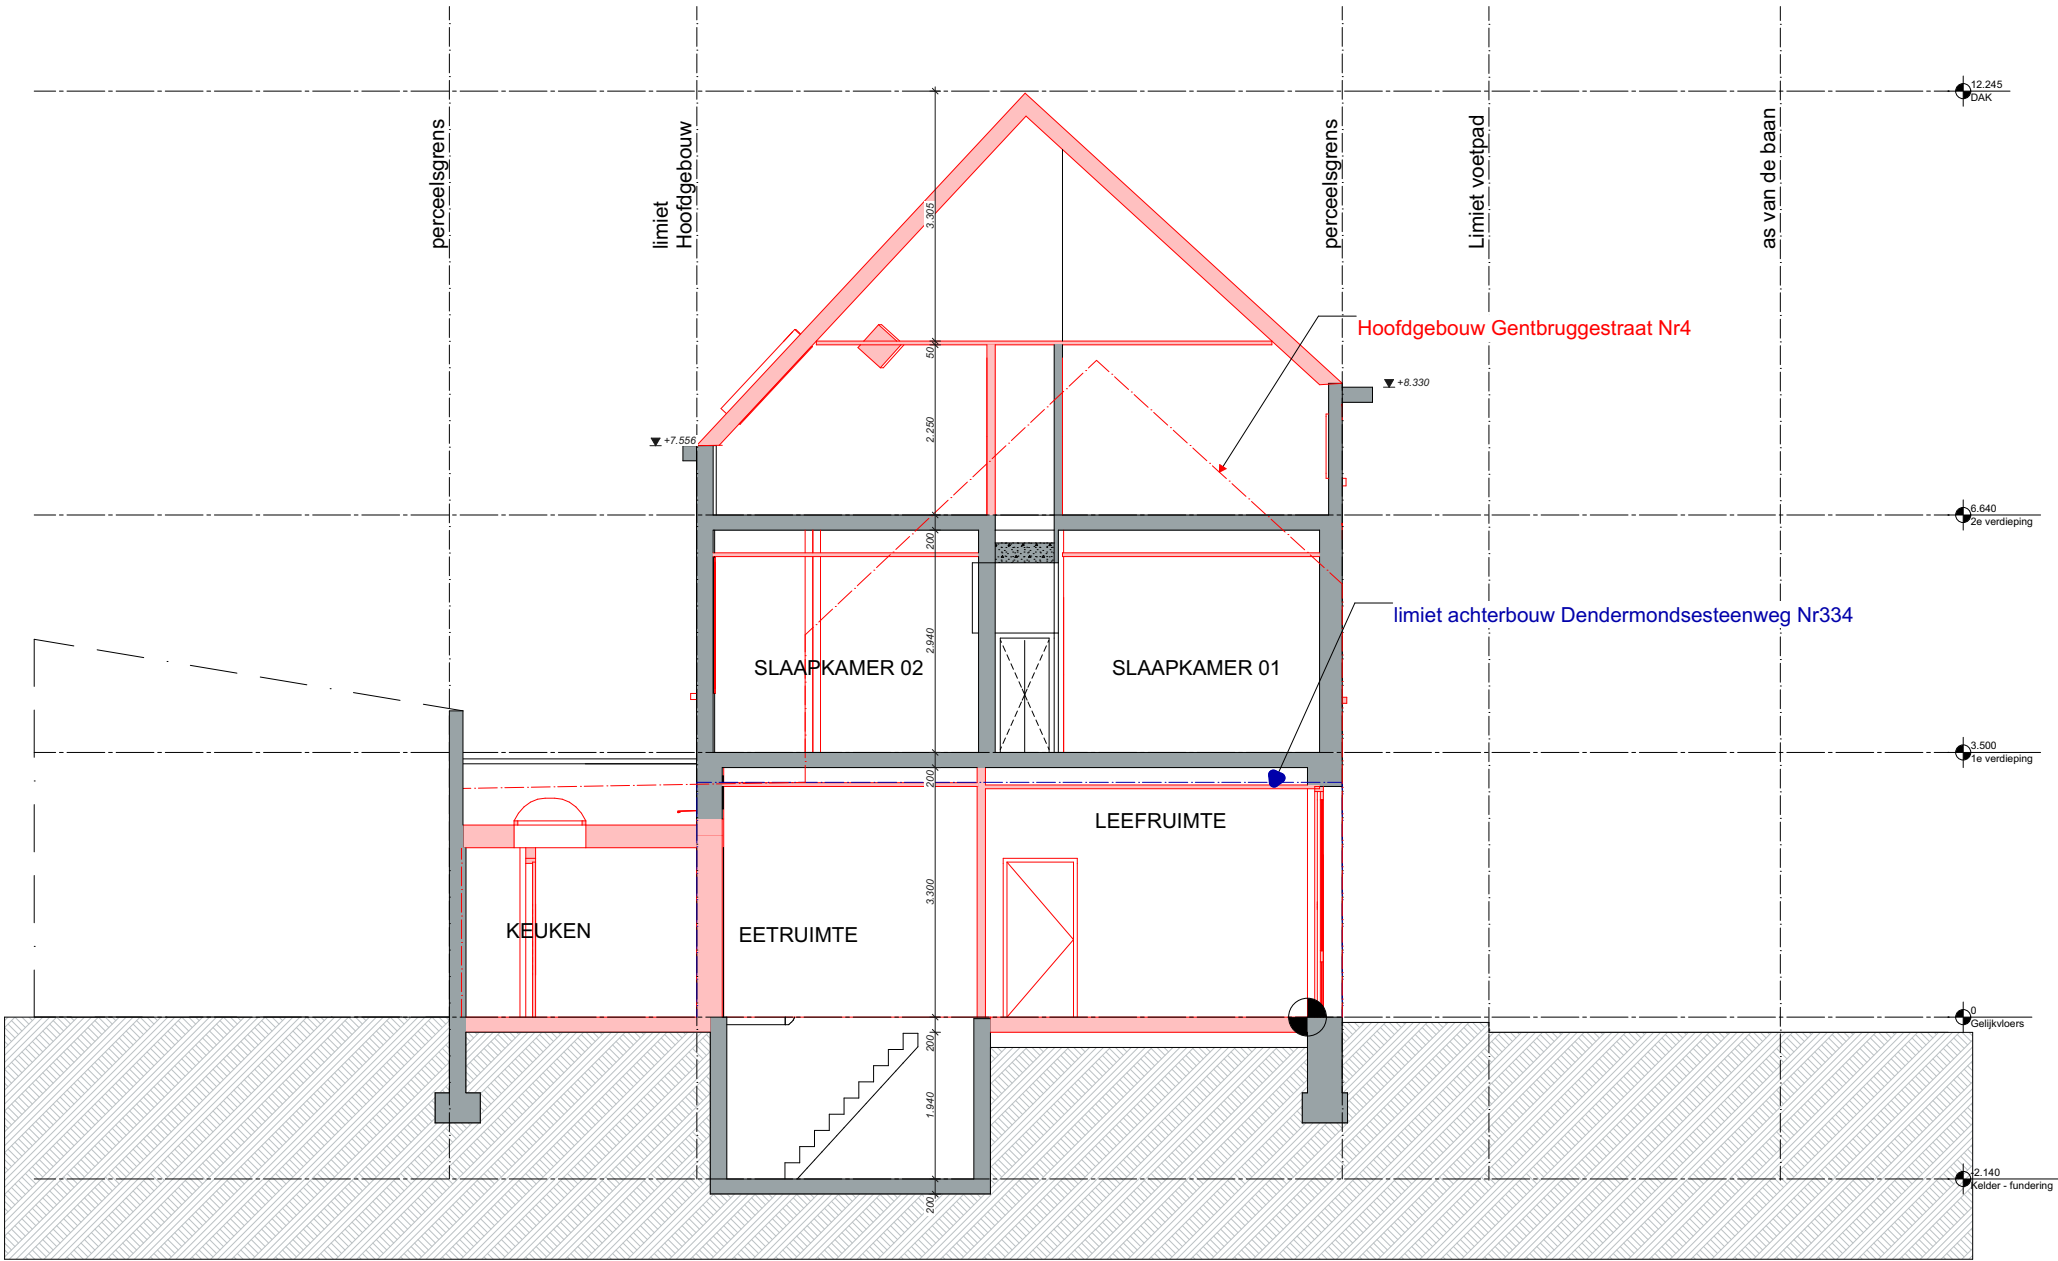

Maateenheid: Millimeter

Sneede A-A BT

Schaal : 1:100



EN.A ARCHITECTUUR ARCHITECTUUR · ENGINEERING · EVENT · SASSEVAERTSTRAAT 46 · 9000 GENT · GSM 0479/020412 · INFO@ENARCHITECTUUR.BE	241207 VB GENTBRUGGESTRAAT 2		VERBOUWEN VAN RIJWONING		RevID	WijzID	Wijz. naam	Datum
	BOUWHEER DHR ARNAUD DELATTRE AUD Enterprise BV				01			27-3-2023
	@ delattre.arnaud@gmail.com							
	m. +32 (0) 470 79 41 41							
DISCLAIMER	FACTURATIE	WERFADRES	Bouwaanvraag I Sneede A-A BT					
Deze plannen zijn bouwaanvraagplannen en mogen niet als uitvoeringsplannen gebruikt worden Alle plannen zijn eigendom van BEN SCHEPENS architect. Deze mogen niet geheel of gedeeltelijk gereproduceerd worden zonder voorafgaande schriftelijke goedkeuring. Het niet naleven hiervan geeft recht op een schadevergoeding en zal gerechtelijk vervolgd worden.	Louizalaan 367 1050 Brussel BTW / BE 1011.450.969	Gentbruggestraat 2 9040 Gent Kad. Nr GENT 19 AFD/SINT-AMANDSBERG 2 AFD/44432C1111/00K003	Schaal 1:100 Datum 27-3-2023 Opgemaakt door BS	Layout ID 08	Revisie 01	241207 VB GENTBRUGGESTRAAT 2-N- BA_BOUWAANVRAAG		
			FORMAAT A3					