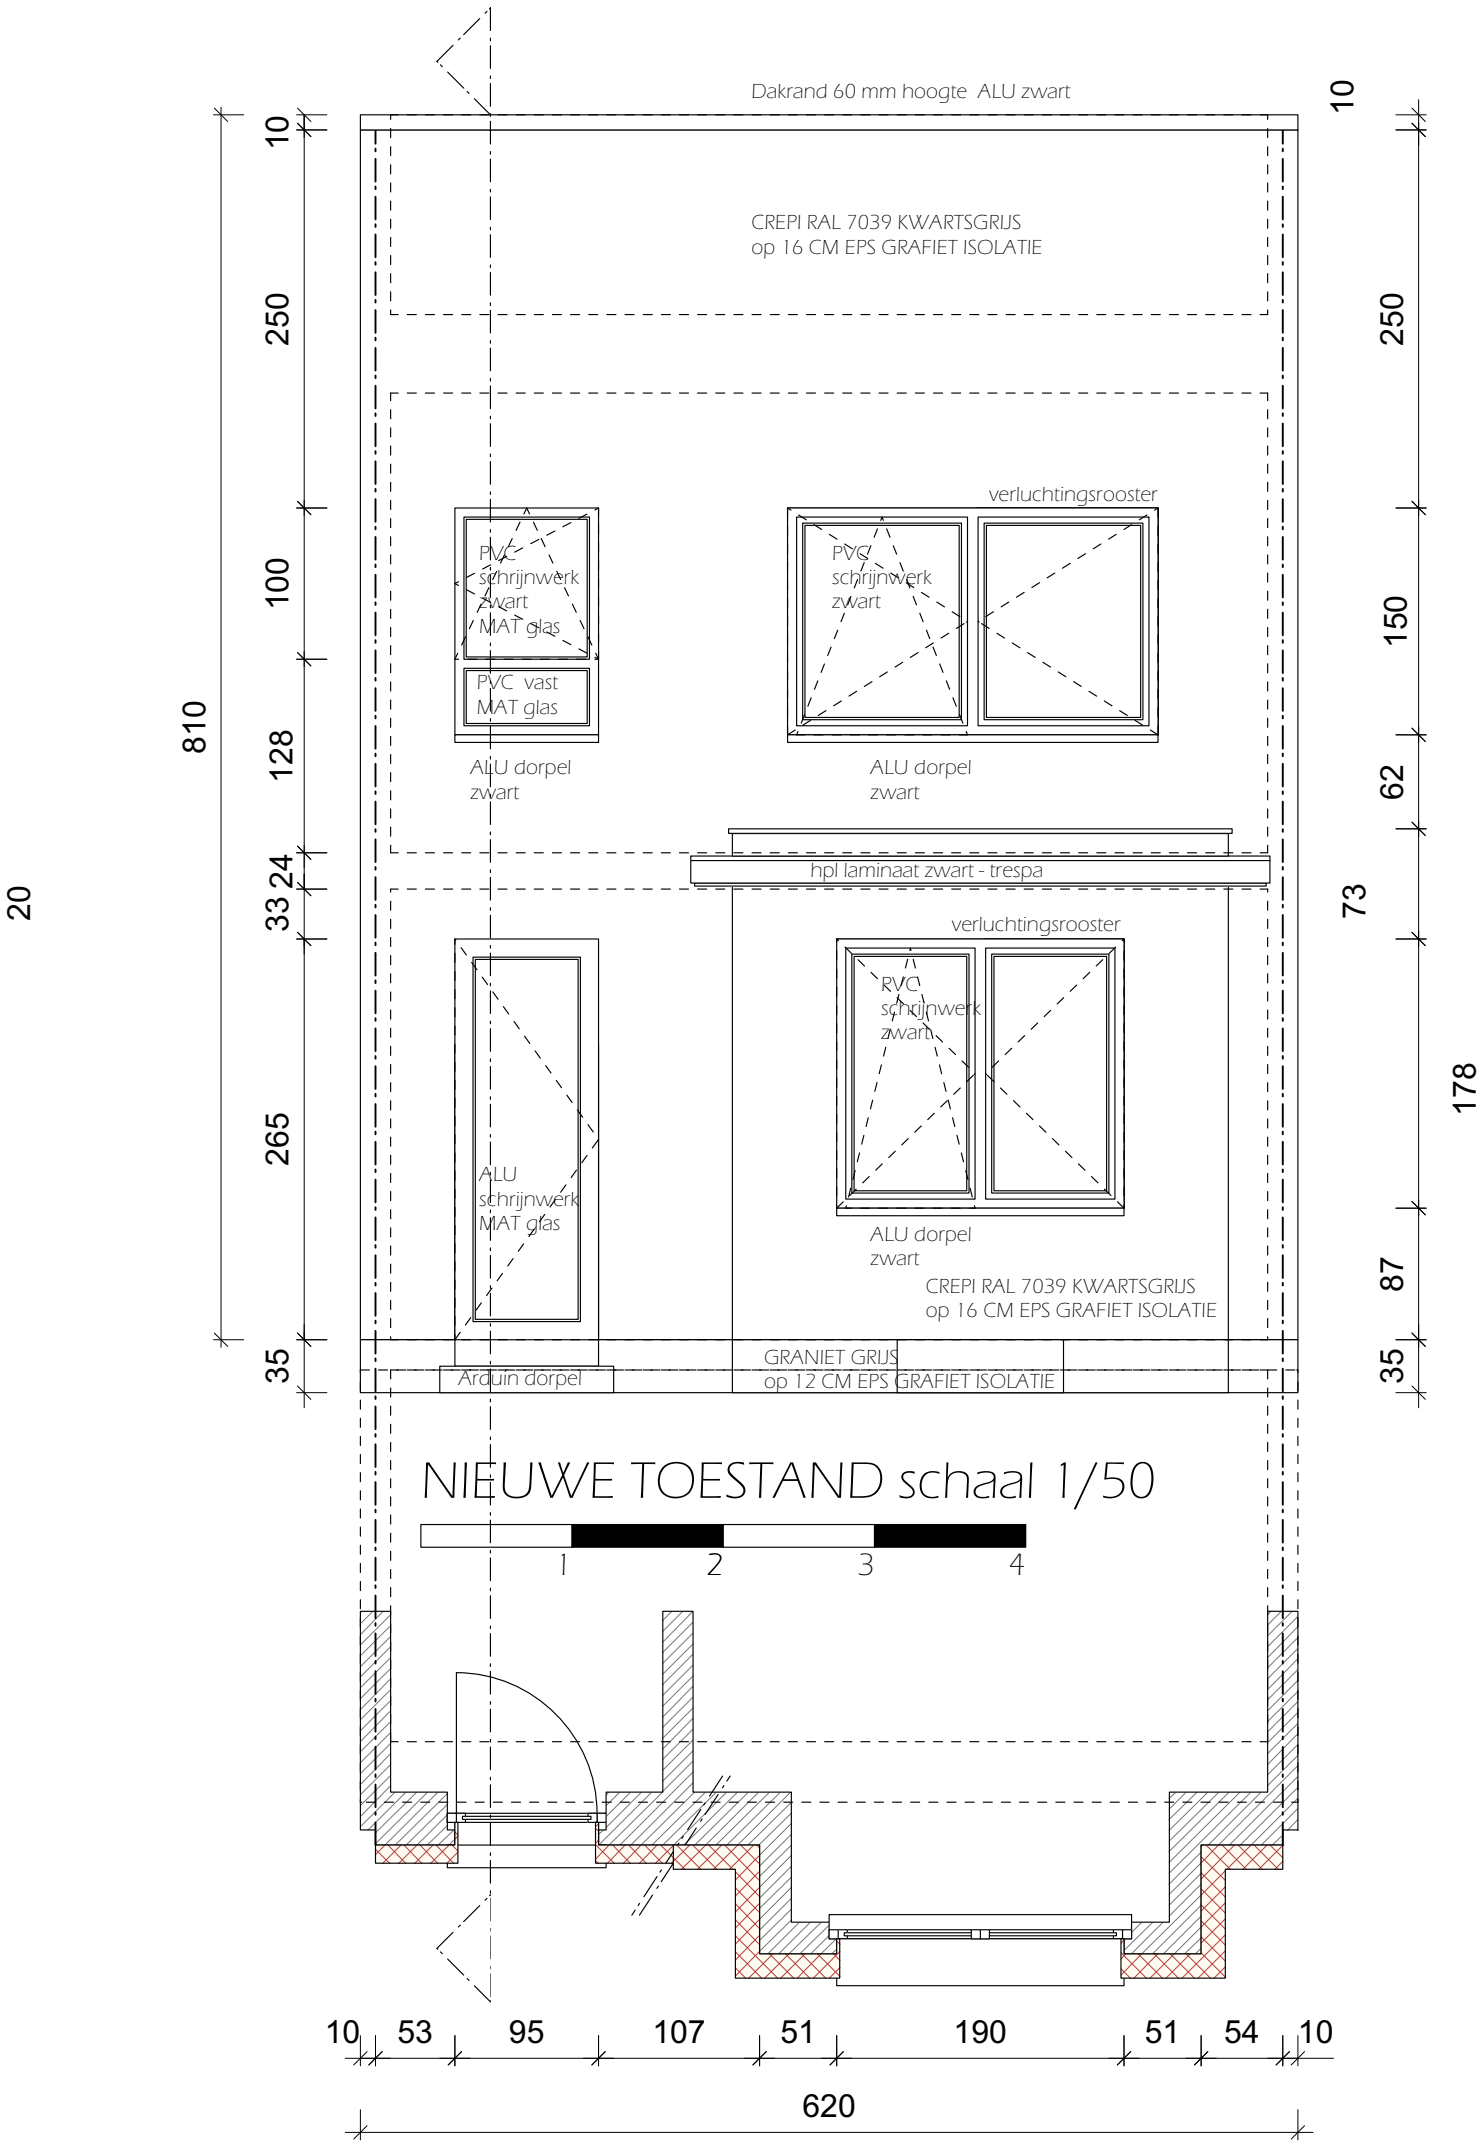
Dakrand 60 mm hoogte ALU zwart
CREPI RAL 7039 KWARTSGRIJS
op 16 CM EPS GRAFIET ISOLATIE
verluchtingsrooster
PVC
schrijnwerk
zwart
MAT glas
PVC vast
MAT glas
ALU dorpel
zwart
PVC
schrijnwerk
zwart
ALU dorpel
zwart
hpl laminaat zwart - trespa
verluchtingsrooster
PVC
schrijnwerk
zwart
ALU
schrijnwerk
MAT glas
ALU dorpel
zwart
CREPI RAL 7039 KWARTSGRIJS
op 16 CM EPS GRAFIET ISOLATIE
GRANIET GRIJS
op 12 CM EPS GRAFIET ISOLATIE
Arduin dorpel
NIEUWE TOESTAND schaal 1/50
1
2
3
4
10
250
100
128
24
33
265
35
810
20
10
250
150
62
73
87
35
178
10
53
95
107
51
190
51
54
10
620