


ZIE BIJZONDERE
VOORWAARDE(N)

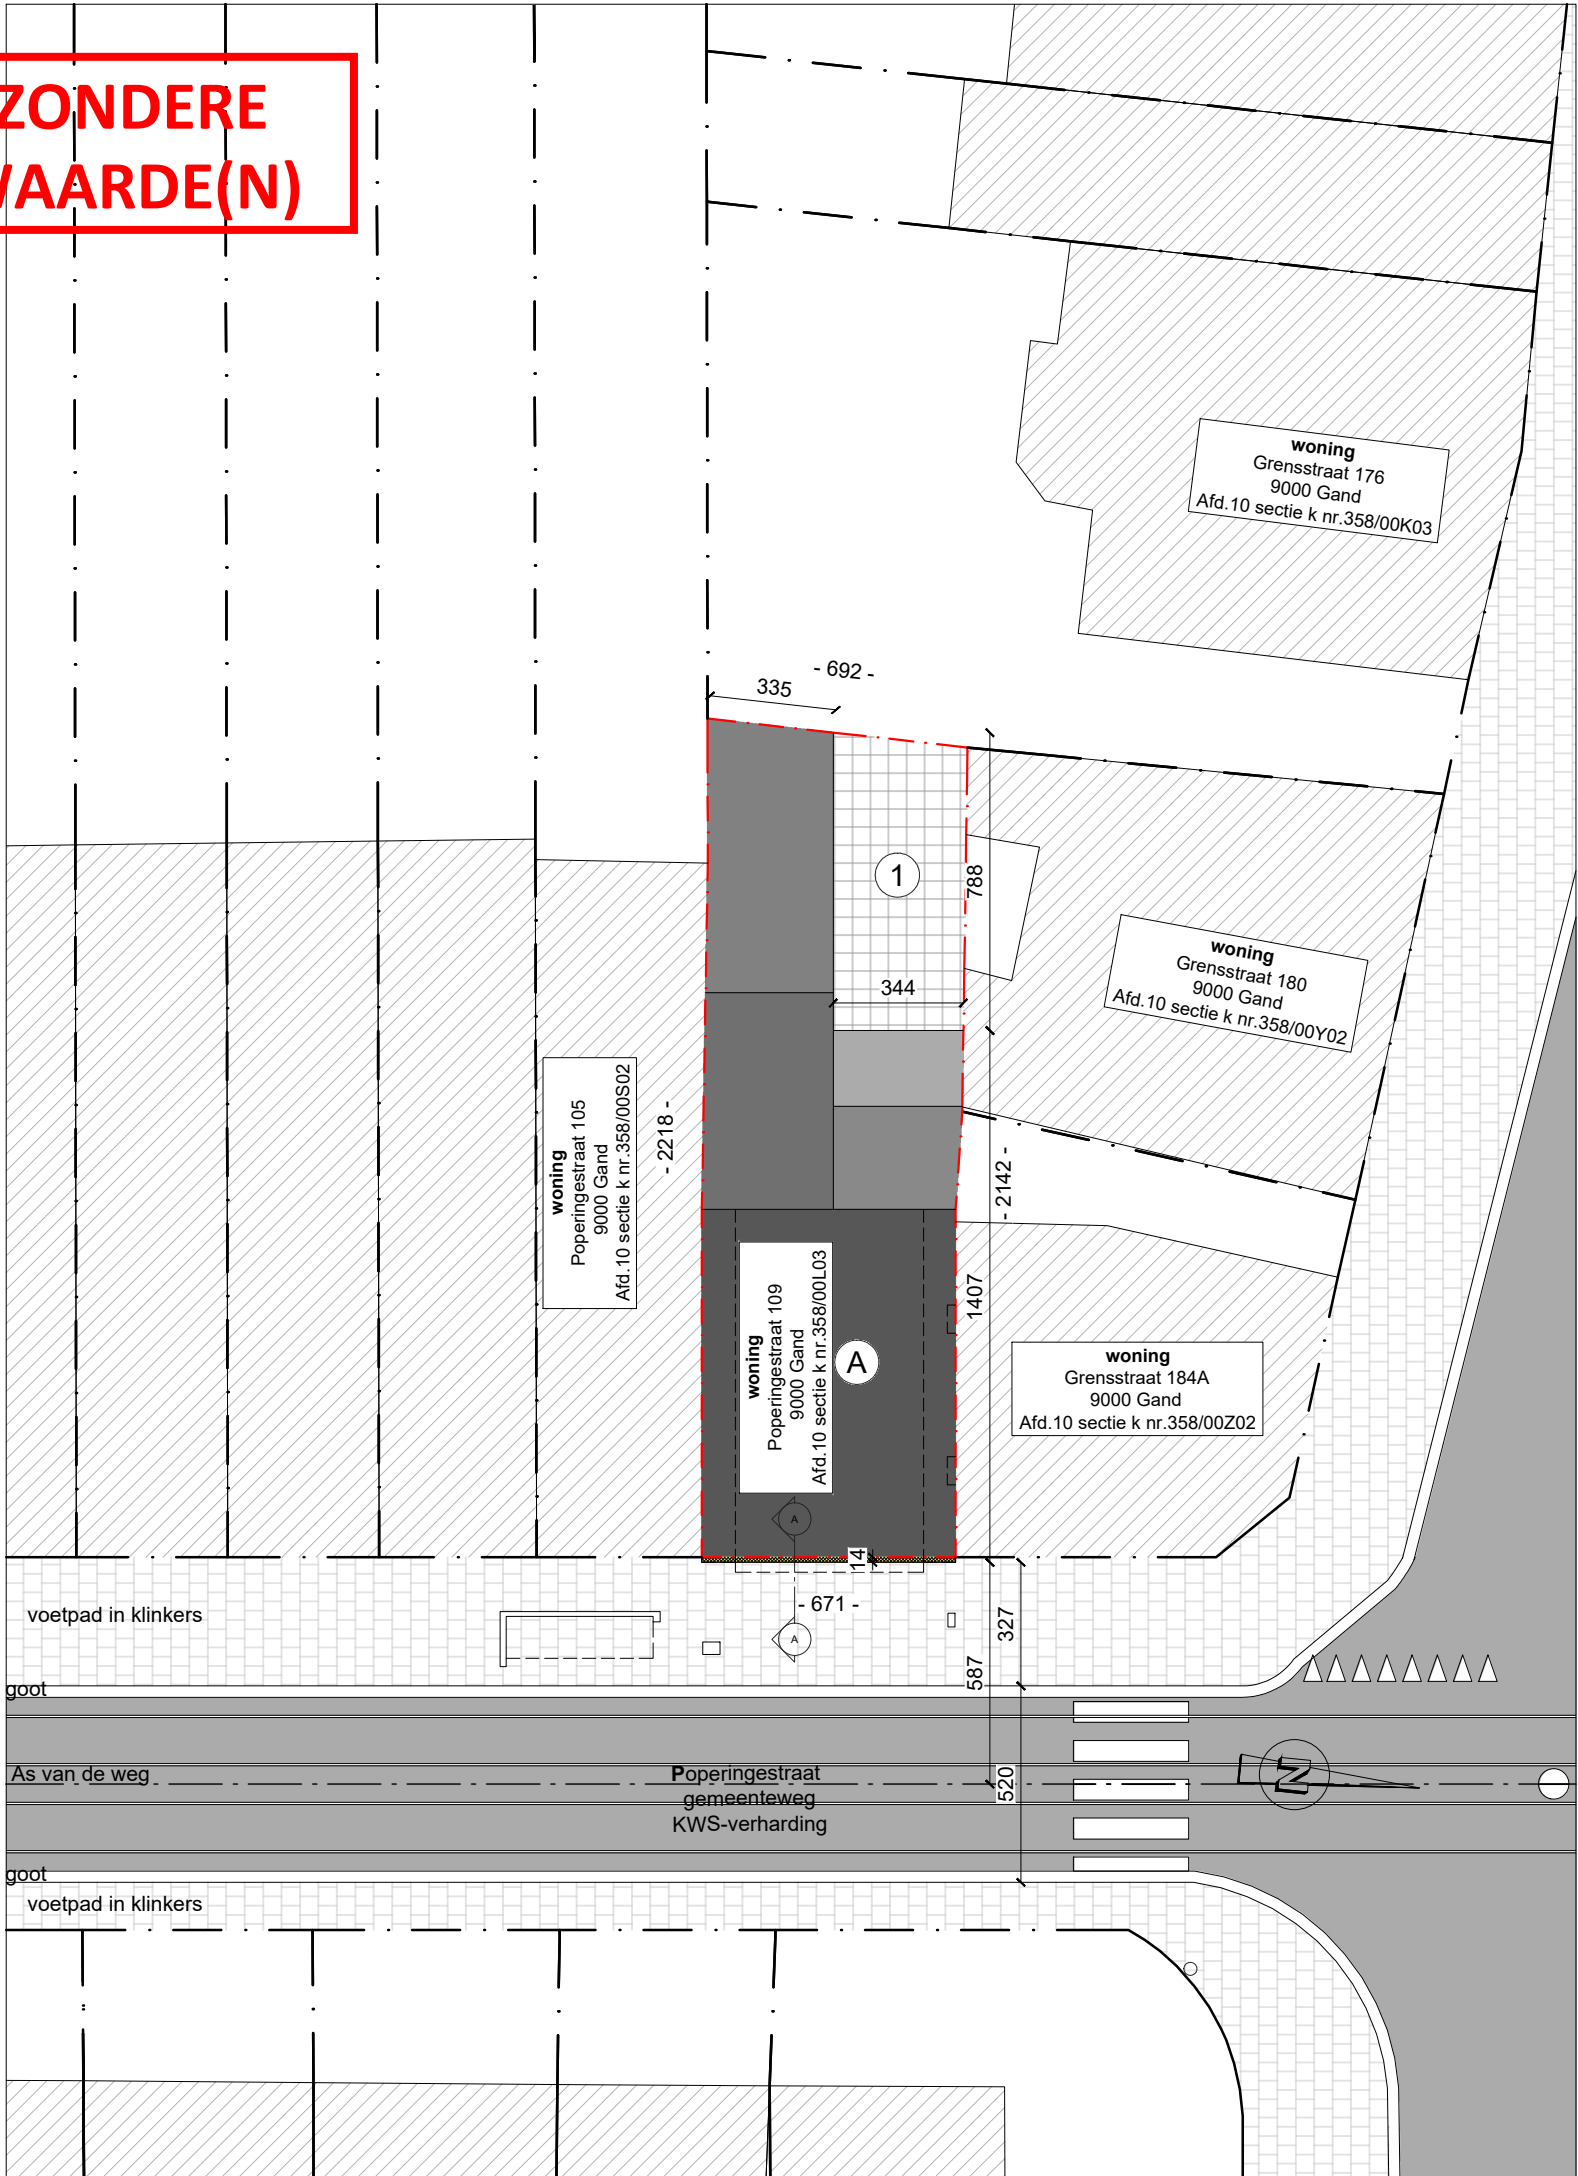

VERHARDINGEN					CONSTRUCTIES			PERCEEL	
Nr.	type	Materiaal	waterdoorlatend	Opp.(m²)	letter	type	Opp.(m²)	Totale Opp. (m²)	147,75
①	toegangspad	Klinkers	neen	26,89	Ⓐ	woning	121,66	% verhard	18%
								% bebouwd	82%
Totaal verhardingen(m²)				26,89	Totaal constructies(m²)		121,66		