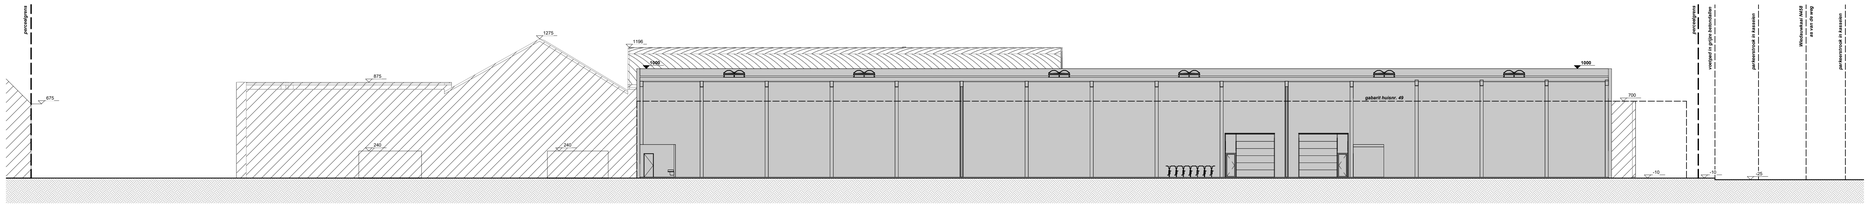

0m 2m 4m 6m 8m 10m
Schaal 1/200

Wiedauwkaai 51 | Terreinprofiel 1 NT | 06/11/2024 | Schaal 1 : 200

Architecten Vertongen
Kaardenijstraat 69B 9000 Gent
09 222 88 55