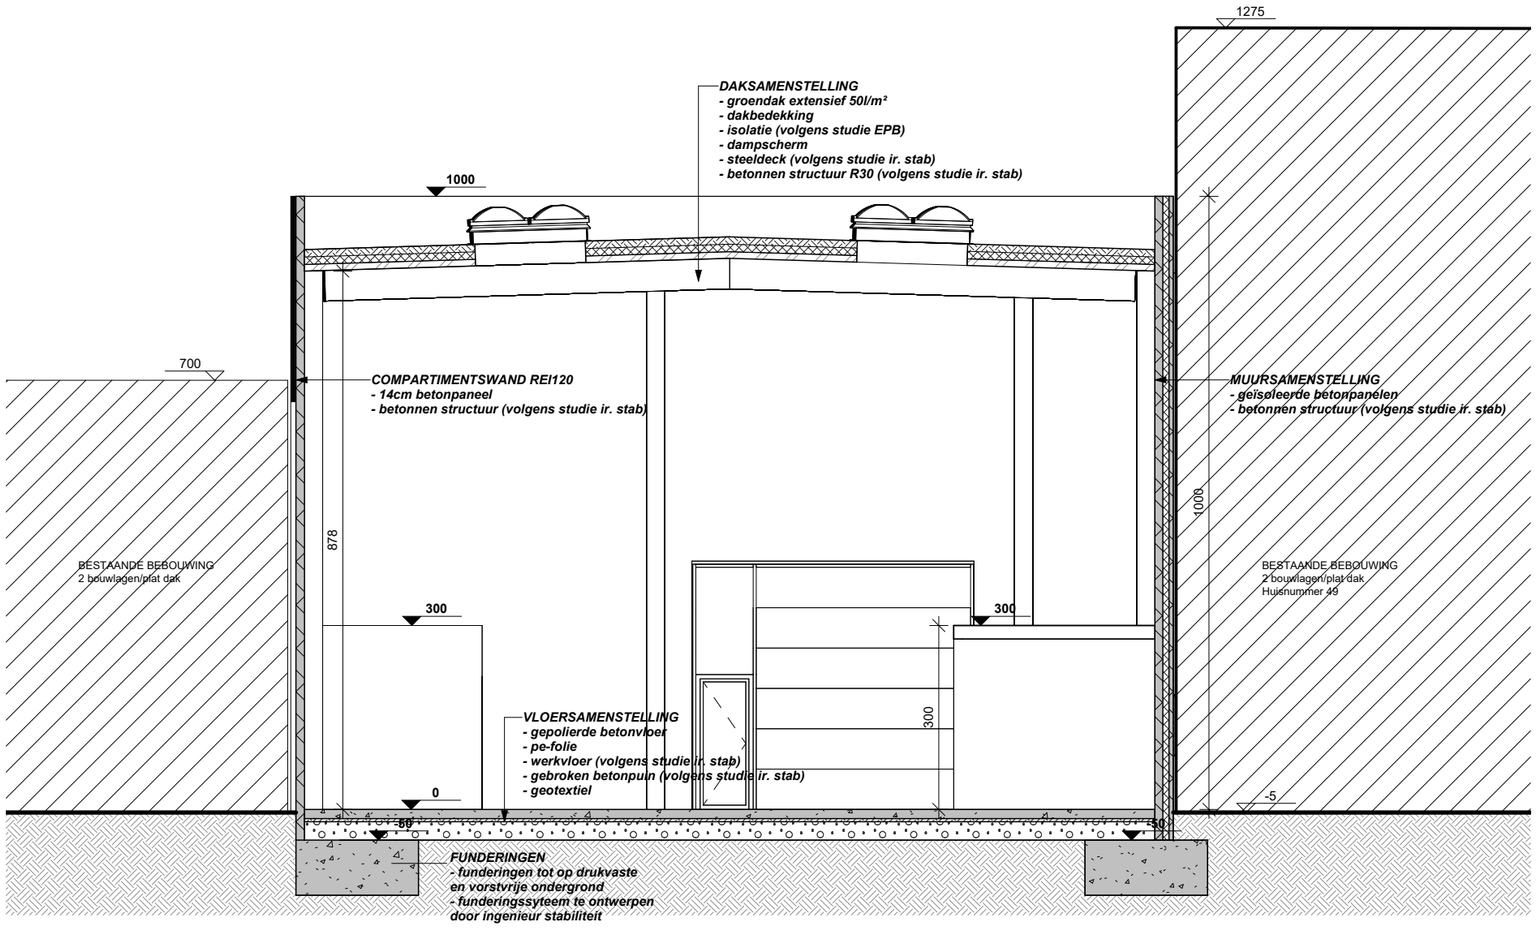

0m 1m 2m 3m 4m 5m

Schaal 1/100

Wiedauwkaai 51	Doorsnede kleine loods	06/11/2024	Schaal 1 : 100	Architecten Vertongen Kaarderijstraat 69B 9000 Gent 09 222 88 55